


MAPA ZASADNICZA

kopia o niepełnej treści bez ustalenia granic
ob. Bronisławów dz 12/3
gm Błędów
Skala 1:1000

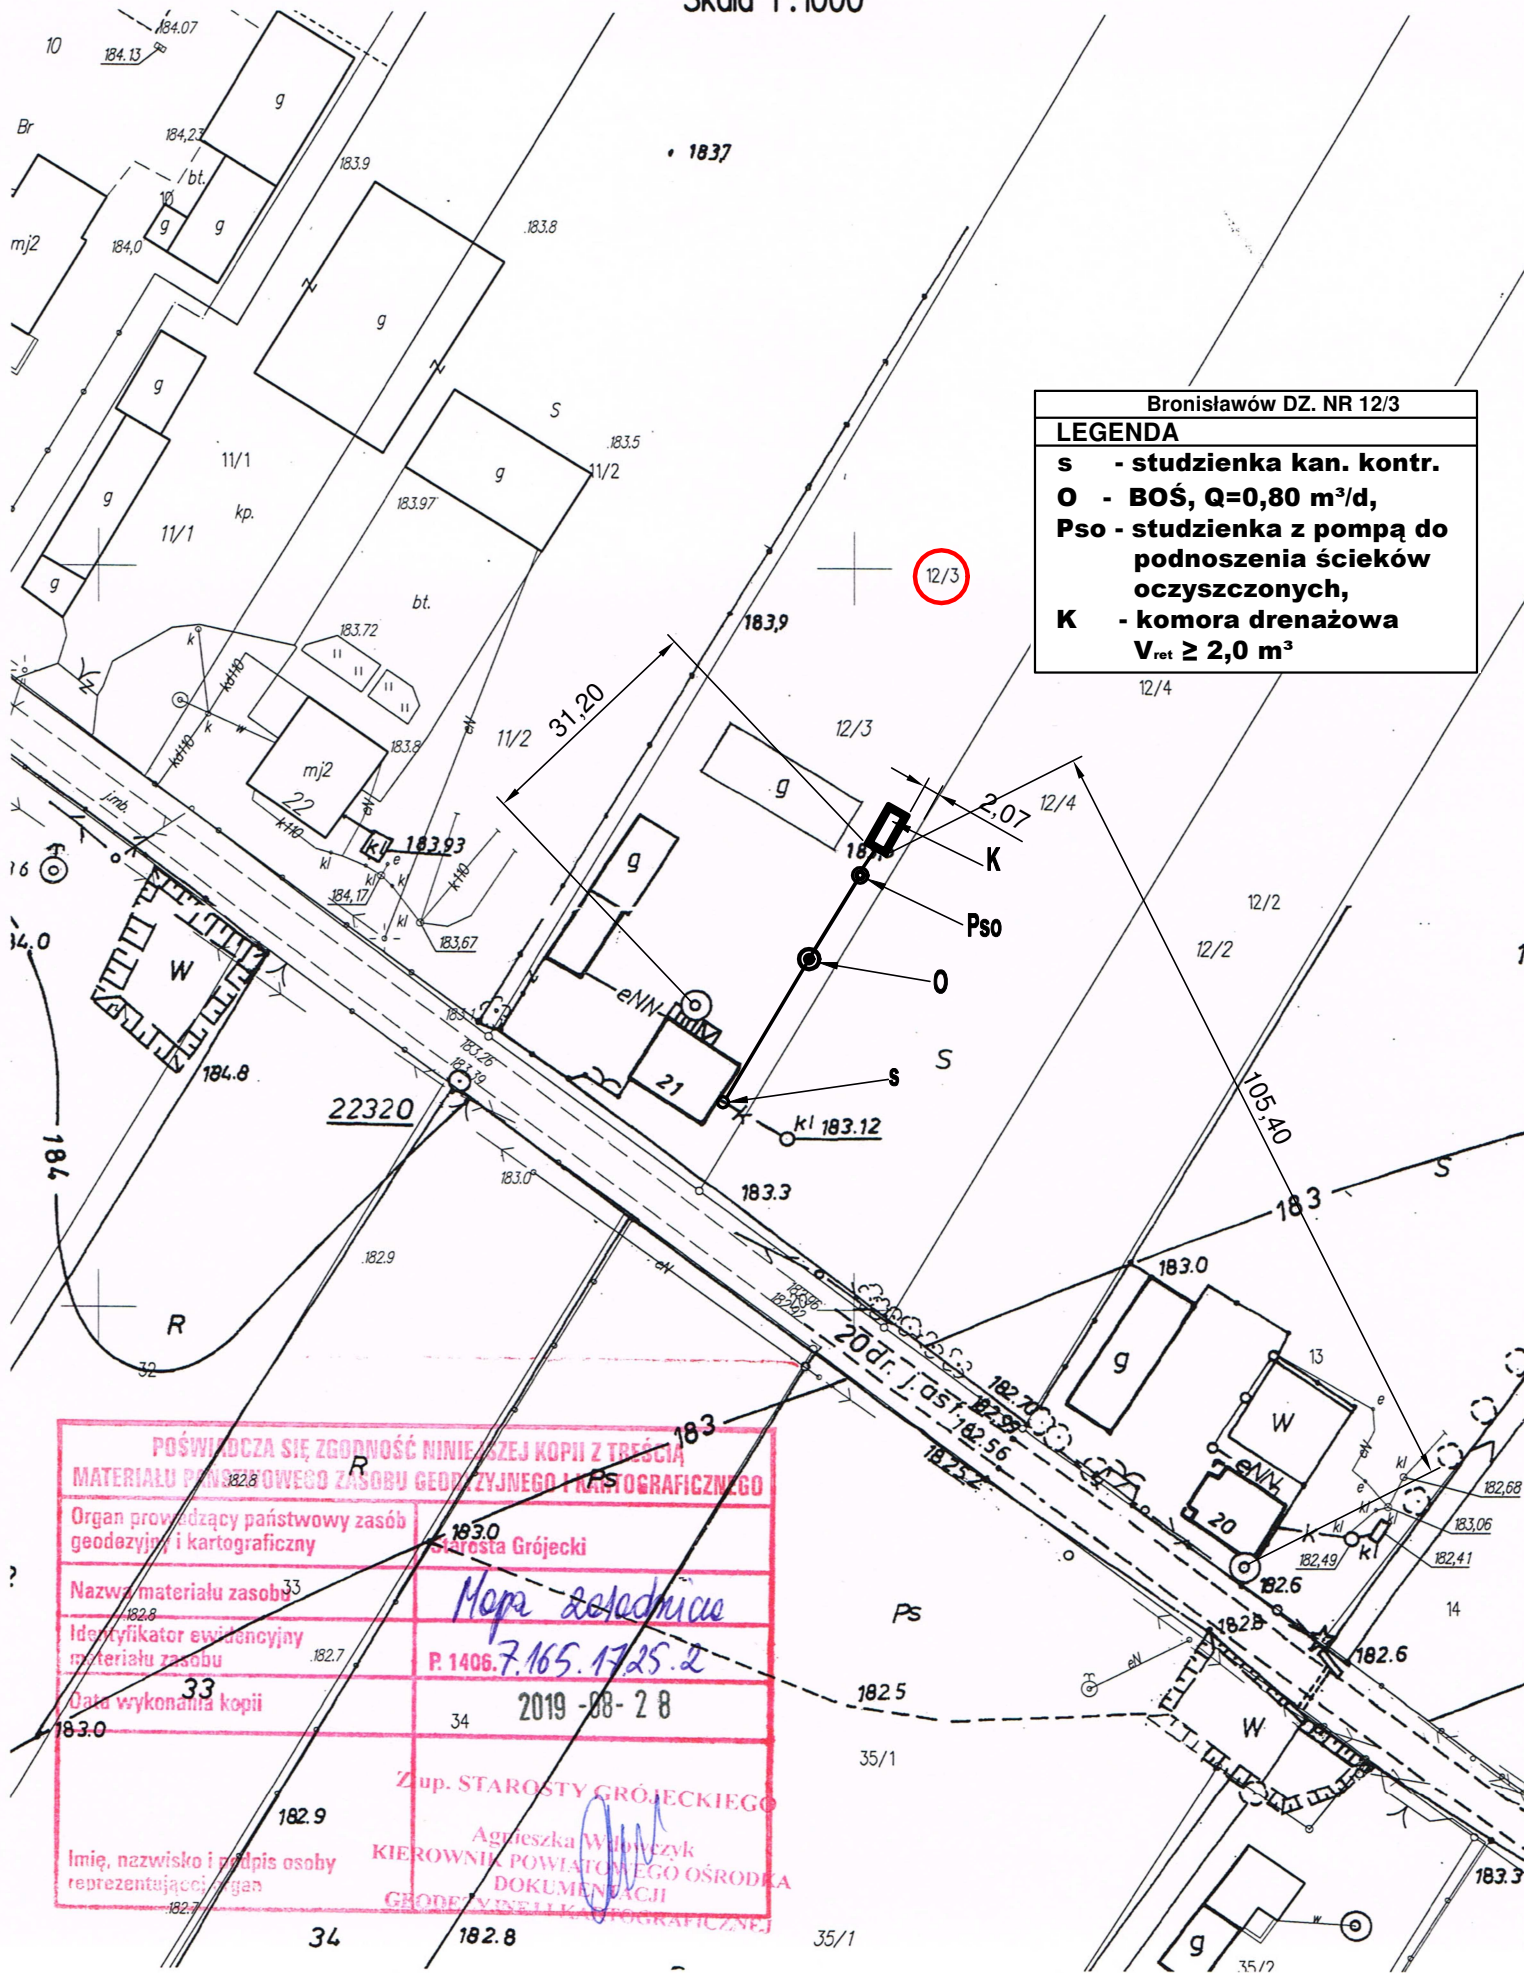

Bronisławów DZ. NR 12/3	
LEGENDA	
s	- studzienka kan. kontr.
O	- BOŚ, Q=0,80 m³/d,
Pso	- studzienka z pompą do podnoszenia ścieków oczyszczonych,
K	- komora drenazowa
V_{ret} ≥ 2,0 m³	

POŚWIADCZA SIĘ ZGODNOŚĆ NINIEJSZEJ KOPII Z TREŚCIĄ MATERIAŁU PRAWNIEGO ZASOBU GEODEZYJNEGO I KARTOGRAFICZNEGO	
Organ prowadzący państwowy zasób geodezyjny i kartograficzny	Starosta Grójecki
Nazwa materiału zasobu	Mapa zasadnicza
Identyfikator ewidencyjny materiału zasobu	P. 1406.7.165.1725.2
Data wykonania kopii	2019-08-28
Zup. STAROSTY GRÓJECKIEGO	
Agnieszka Walowczyk KIEROWNIK POWIATOWEGO OŚRODKA DOKUMENTACJI GEODEZYJNEJ I KARTOGRAFICZNEJ	