


**MAPA ZASADNICZA**  
 kopia o niepełnej treści bez ustalenia granic  
 ob. Nowa Dąbrówka dz 60  
 gm Błędów  
 Skala 1:1000

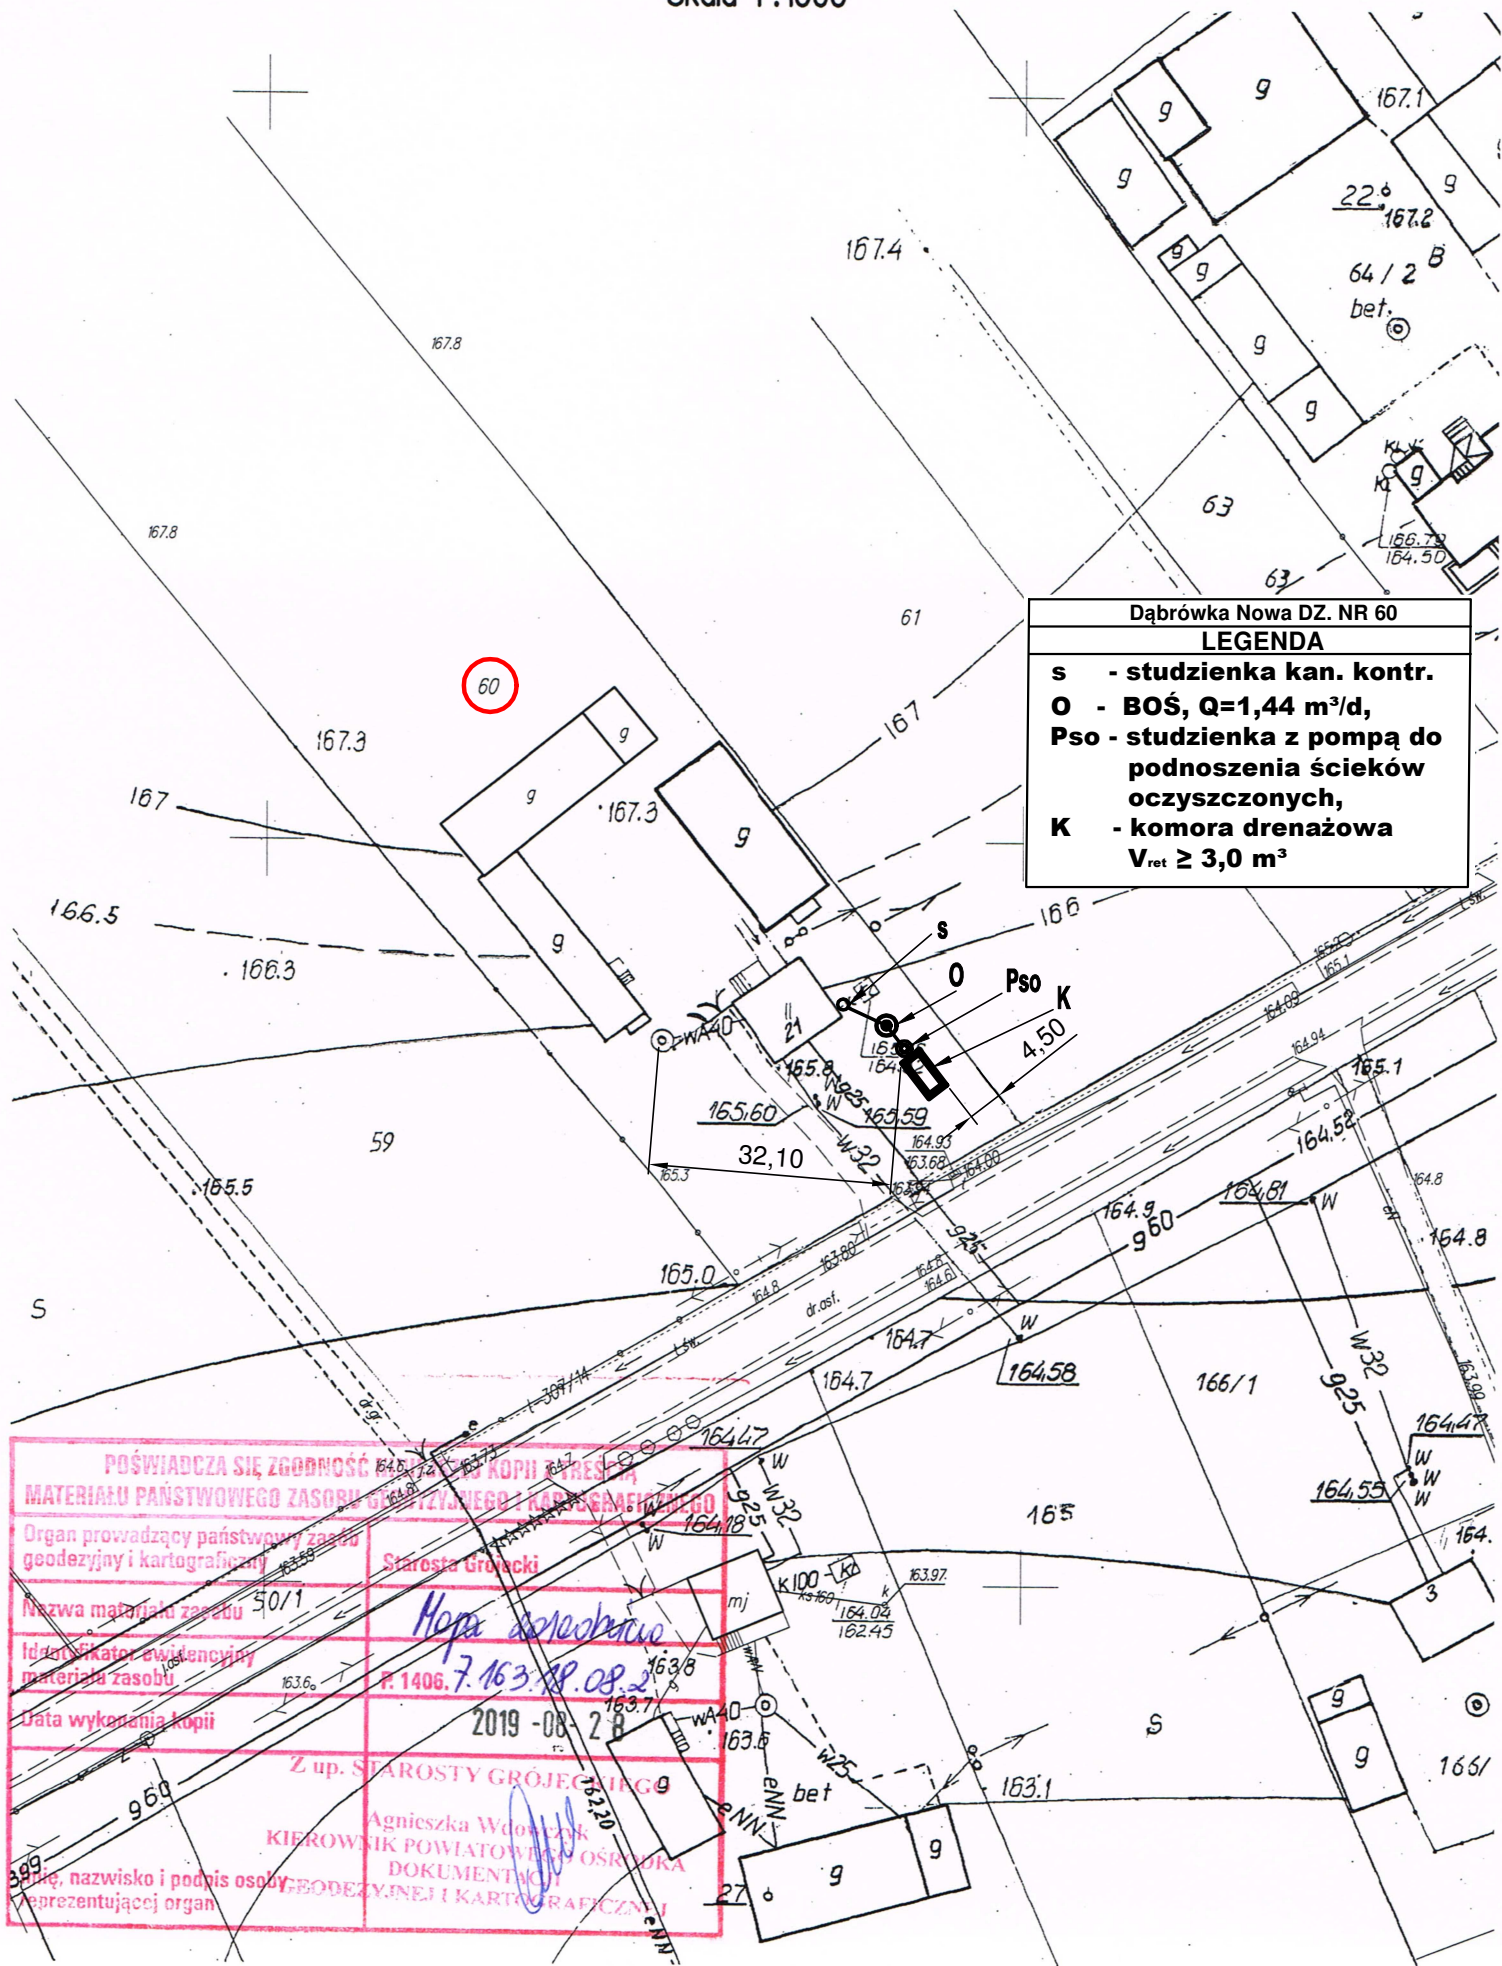

Dąbrówka Nowa DZ. NR 60	
LEGENDA	
<b>s</b>	- studzienka kan. kontr.
<b>O</b>	- BOŚ, Q=1,44 m³/d,
<b>Pso</b>	- studzienka z pompą do podnoszenia ścieków oczyszczonych,
<b>K</b>	- komora drenazowa
	V <sub>ret</sub> ≥ 3,0 m³

POŚWIADCZA SIĘ ZGODNOŚĆ KOPII Z PIERWOTNYM MATERIAŁEM PAŃSTWOWEGO ZASOBU GEODEZYJNEGO I KARTOGRAFICZNEGO	
Organ prowadzący państwowy zasób geodezyjny i kartograficzny	Starosta Grojecki
Nazwa materiału zasobu	50/1
Identyfikator ewidencyjny materiału zasobu	Mapa zasadnicza
Data wykonania kopii	1406.7.163.18.08.2
2019-08-28	
Z up. STAROSTY GROJECKIEGO	
Agnieszka Wdowczyk	
KIEROWNIK POWIATOWEGO OŚRODKA DOKUMENTACJI GEODEZYJNEJ I KARTOGRAFICZNEJ	
Imię, nazwisko i podpis osoby reprezentującej organ	