

MAPA ZASADNICZA
kopia o niepełnej treści bez ustalenia granic
ob. Goliarki dz. nr 32
gm. Błędów
Skala 1:1000

**POŚWIADCZA SIĘ ZGODNOŚĆ NINIEJSZEJ KOPII Z TREŚCIĄ
MATERIAŁU PAŃSTWOWEGO ZASOBU GEODEZYJNEGO I KARTOGRAFICZNEGO**

Organ prowadzący państwowy zasób
geodezyjny i kartograficzny

Starosta Grójecki

Nazwa materiału zasobu

Mapa zasadnicza

Identyfikator ewidencyjny
materiału zasobu

P. 1406.7.164.18.18.33


Data wykonania kopii

2019-08-28

Z up. STAROSTY GRÓJECKIEGO

Agnieszka Wdowczyk
KIEROWNIK POWIATOWEGO OŚRODKA
DOKUMENTACJI
GEODEZYJNEJ I KARTOGRAFICZNEJ

Imię, nazwisko i podpis osoby
reprezentującej organ

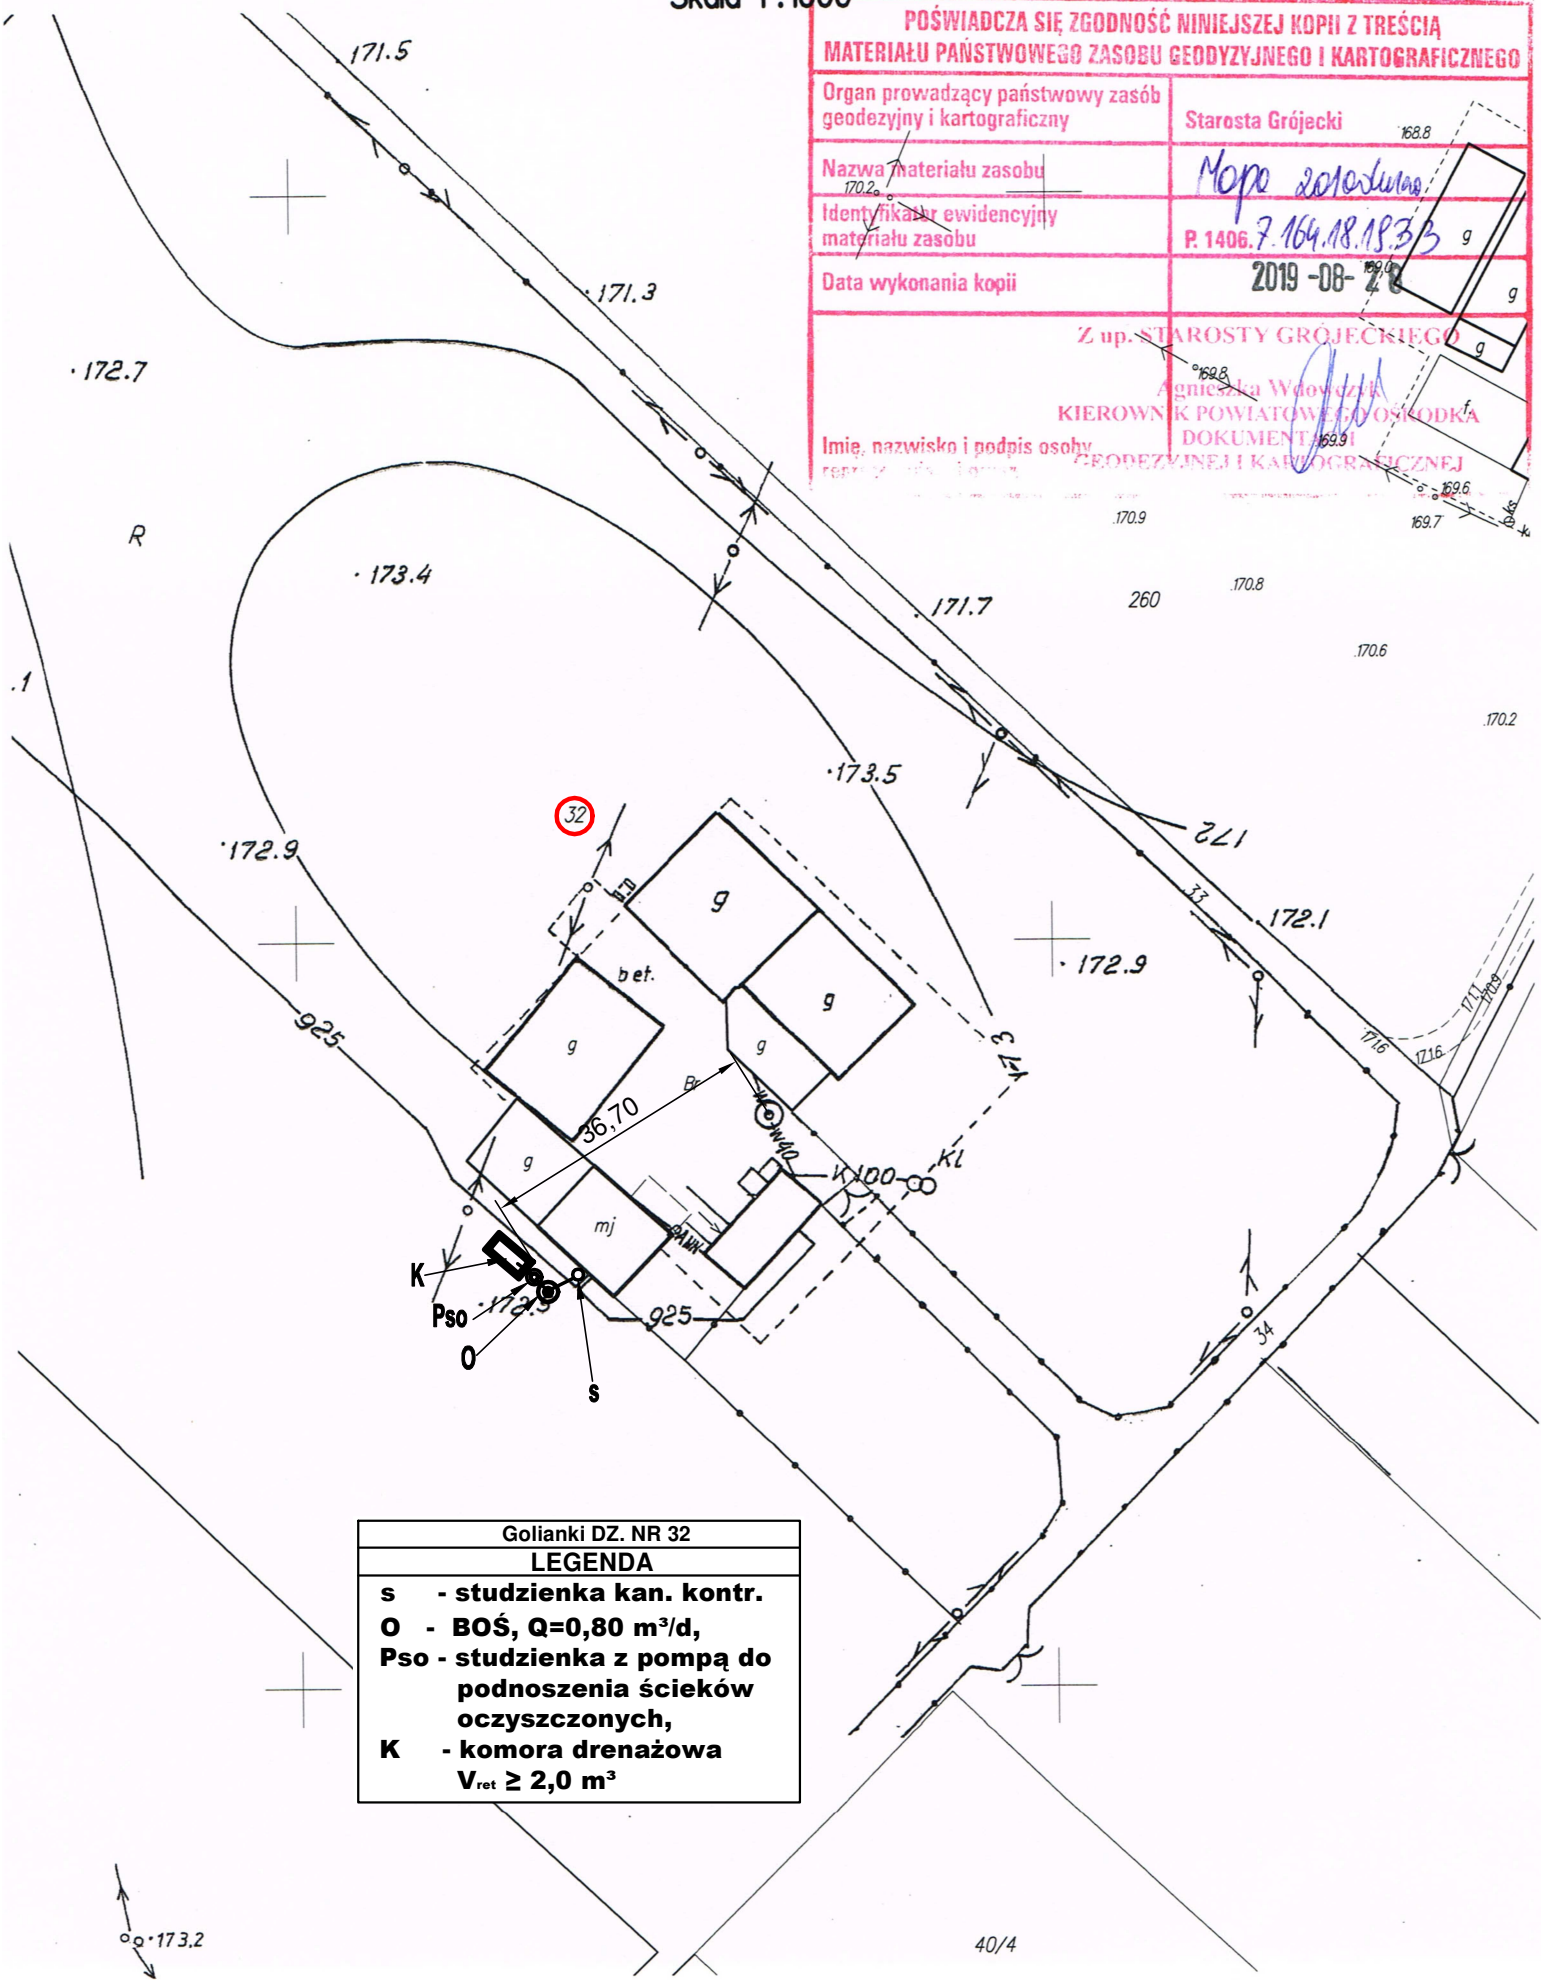

Goliarki DZ. NR 32

LEGENDA

- s** - studzienka kan. kontr.
- o** - BOŚ, $Q=0,80 \text{ m}^3/\text{d}$,
- Pso** - studzienka z pompą do
podnoszenia ścieków
oczyszczonych,
- K** - komora drenazowa
 $V_{\text{ret}} \geq 2,0 \text{ m}^3$