

MAPA ZASADNICZA
kopia o niepełnej treści bez ustalenia granic
ob. Goliany dz. nr 201/4
gm. Błędów
Skala 1:1000

POŚWIADCZA SIĘ ZGODNOŚĆ NINIEJSZEJ KOPII Z TREŚCIĄ
MATERIAŁU PAŃSTWOWEGO ZASOBU GEODEZYJNEGO I KARTOGRAFICZNEGO

Organ prowadzący państwowy zasób
geodezyjny i kartograficzny

Starosta Grójecki

Nazwa materiału zasobu

Mapa zasadnicza

Identyfikator ewidencyjny
materiału zasobu


P. 1406. 7. 164. 18 25. 9. 1

Data wykonania kopii

2019-08-28

Imię, nazwisko i podpis osoby
reprezentującej organ

Z up. STAROSTY GRÓJECKIEGO
Agnieszka Włodarczyk
KIEROWNIK POWIATOWEGO OŚRODKA
DOKUMENTACJI
GEODEZYJNEJ I KARTOGRAFICZNEJ

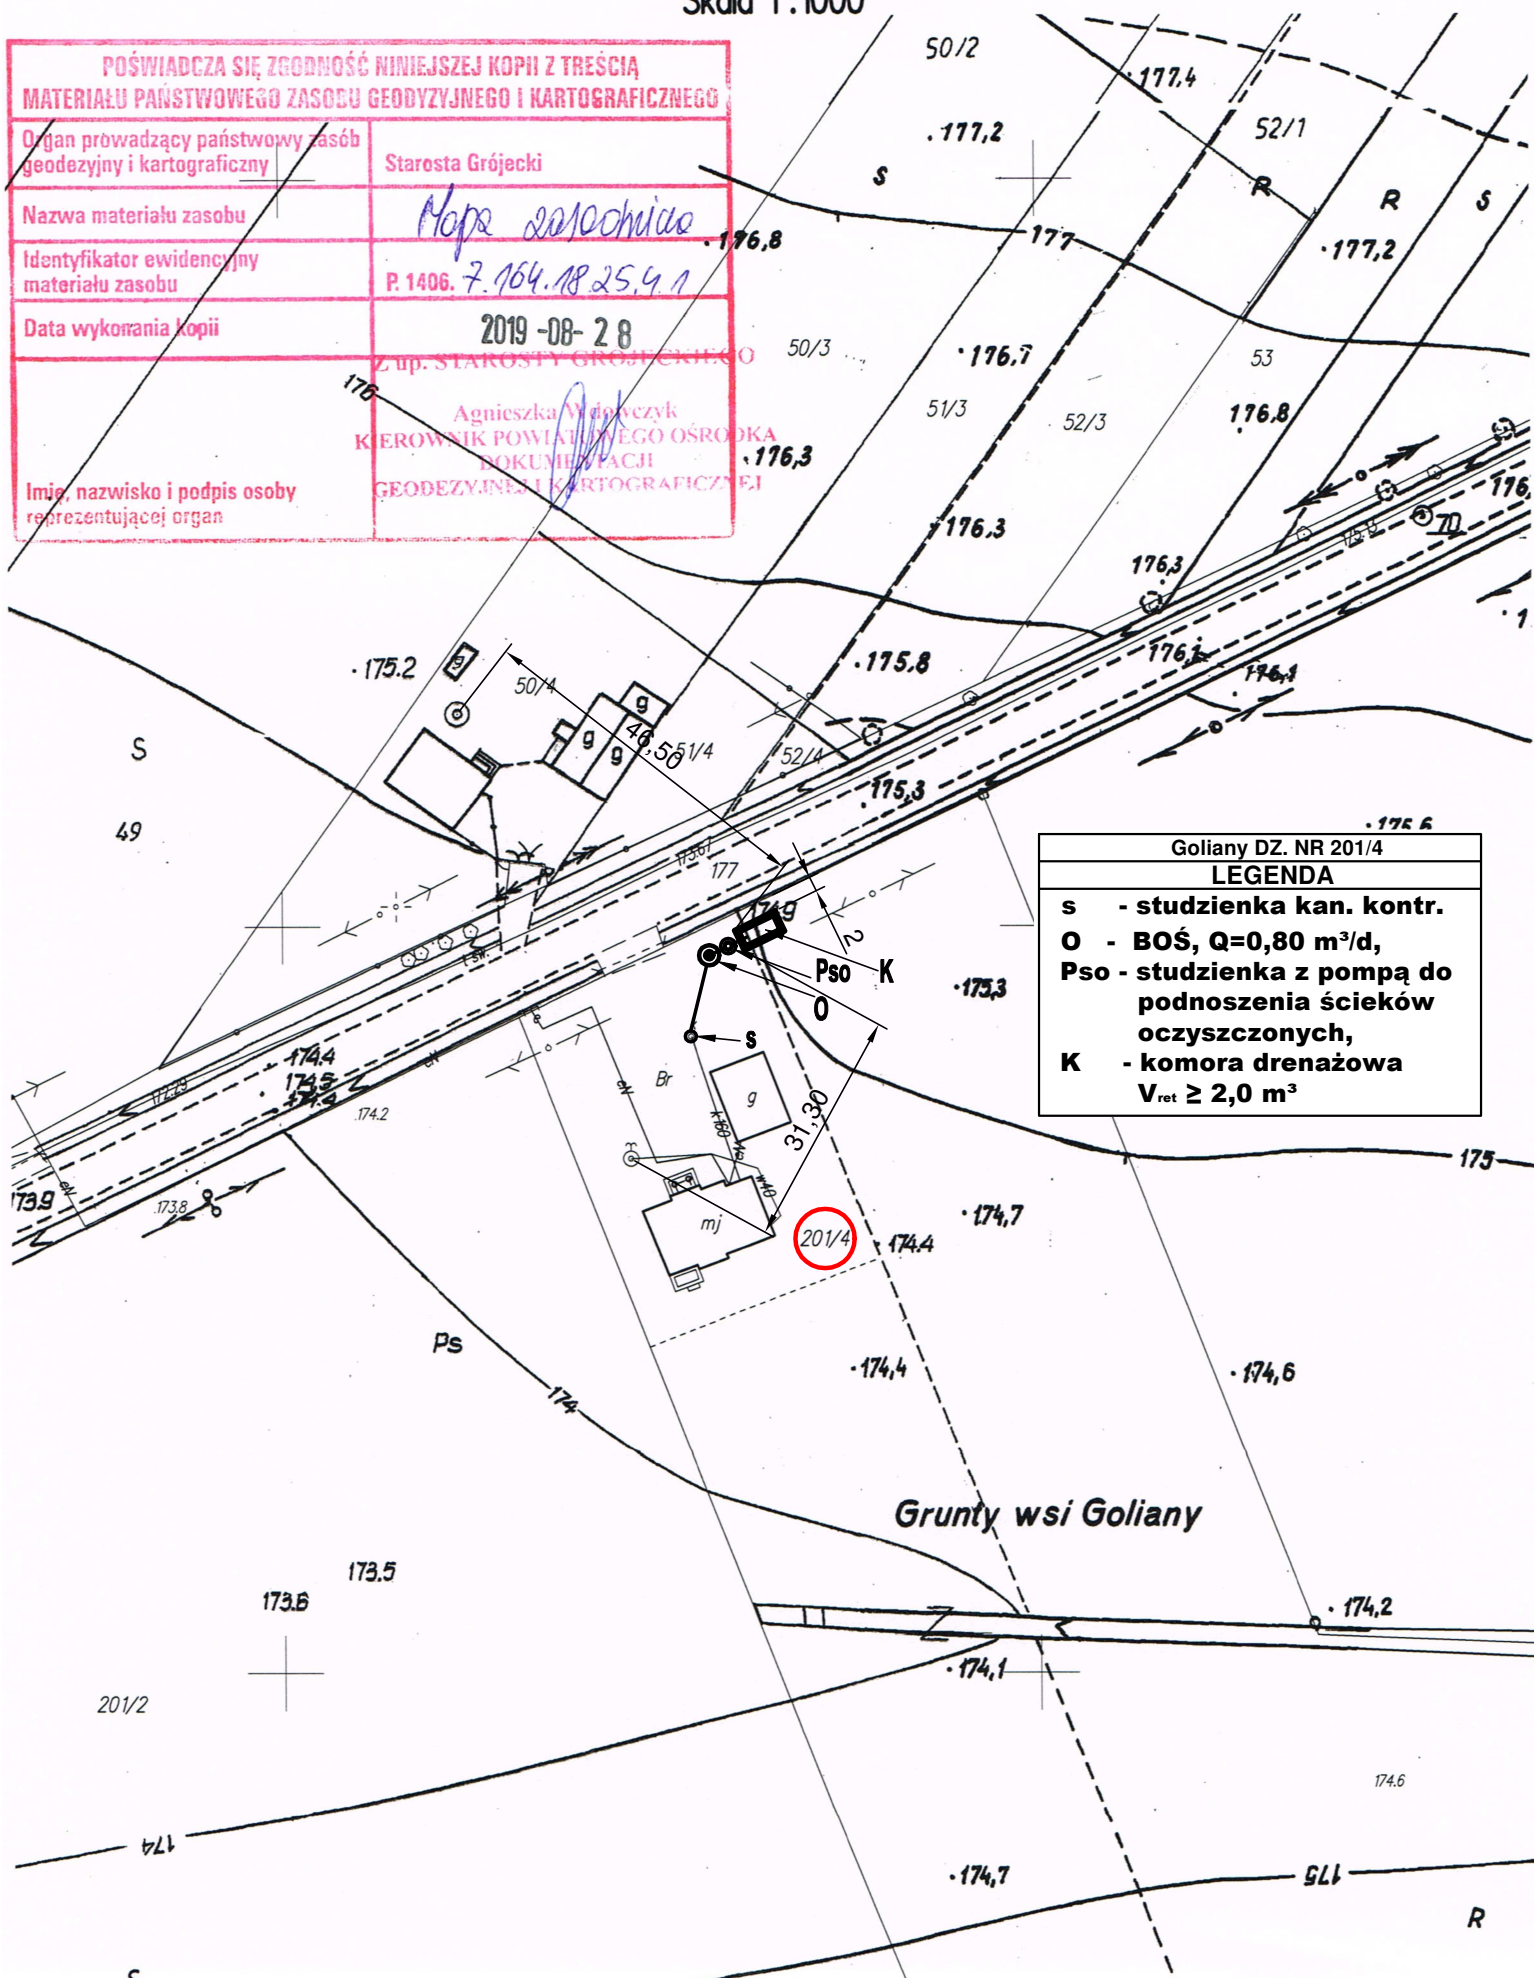

Goliany DZ. NR 201/4

LEGENDA

- s - studzienka kan. kontr.
- O - BOŚ, Q=0,80 m³/d,
- Pso - studzienka z pompą do podnoszenia ścieków oczyszczonych,
- K - komora drenażowa
- V_{ret} ≥ 2,0 m³