


MAPA ZASADNICZA
kopia o niepełnej treści bez ustalenia granic
ob. Machnátka Parcela dz. nr 31/16; 31/44
gm. Błédów
Skala 1:1000

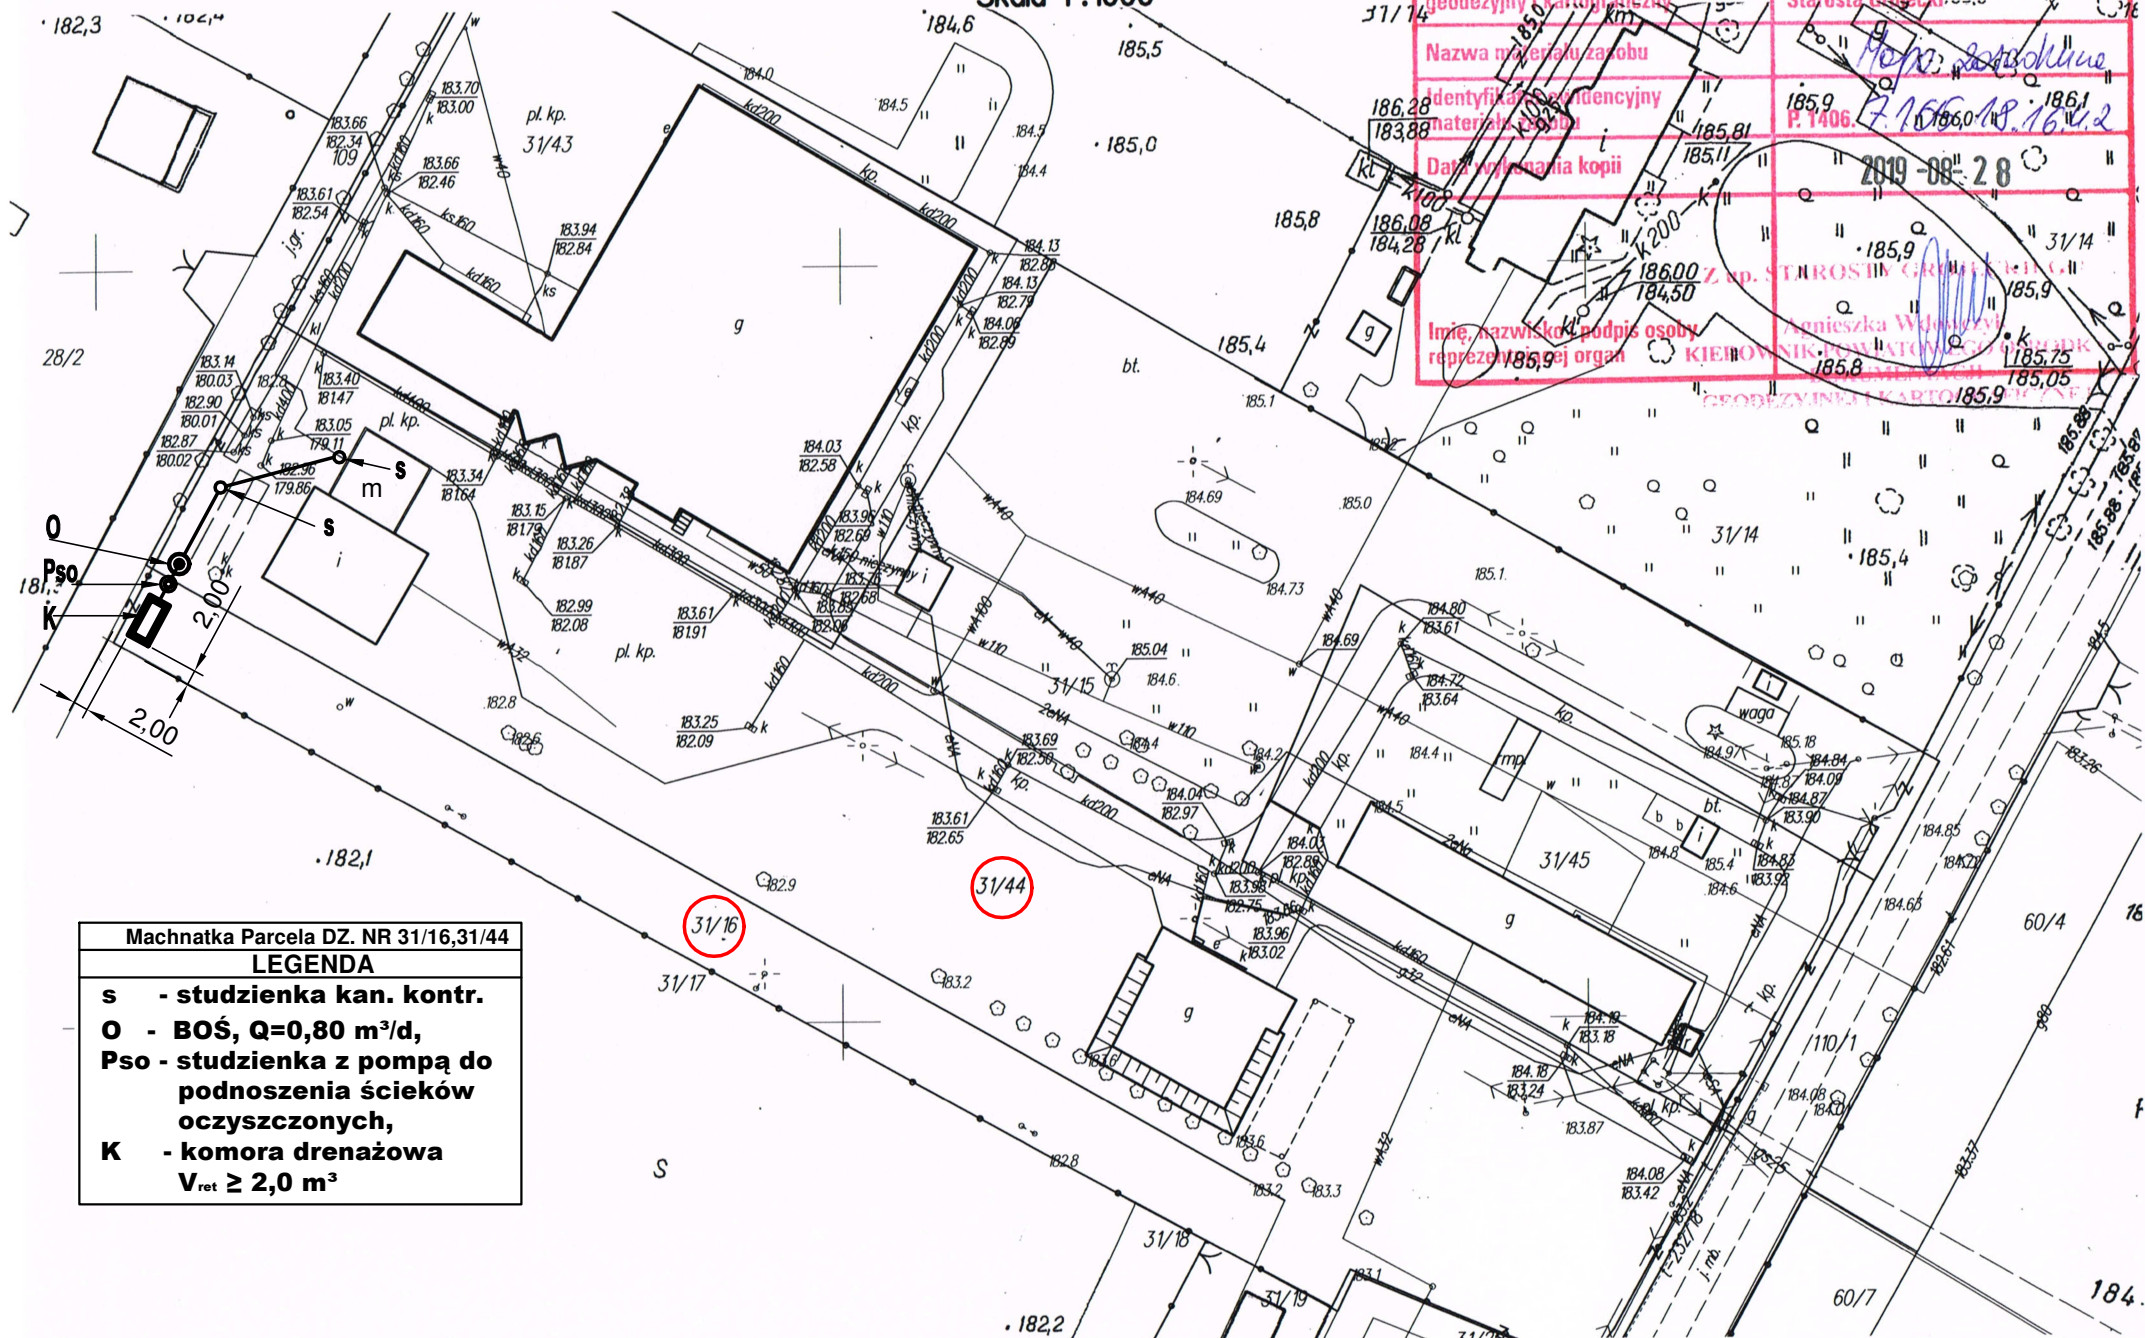

POŚWIADCZA SIĘ ZGODNOŚĆ NINIEJSZEJ KOPII Z TREŚCIĄ MATERIAŁU PAŃSTWOWEGO ZASOBU GEODEZYJNEGO I KARTOGRAFICZNEGO	
Organ prowadzący państwowy zasób geodezyjny i kartograficzny	Starosta Grójecki
Nazwa materiału zasobu	Mapa zasadnicza
Identyfikator geodezyjny materiału zasobu	185,9 P. 1406
Data wykonania kopii	2019-08-28
Z op. STROSTY GRÓJECKI	
Imię, nazwisko i podpis osoby reprezentującej organ	
Agnieszka Włodarczyk KIEROWNIK PAŃSTWOWEGO ZASOBU GEODEZYJNEGO I KARTOGRAFICZNEGO	

Machnátka Parcela DZ. NR 31/16,31/44	
LEGENDA	
s	- studzienka kan. kontr.
O	- BOŚ, Q=0,80 m³/d,
Pso	- studzienka z pompą do podnoszenia ścieków oczyszczonych,
K	- komora drenazowa
V _{ret} ≥ 2,0 m³	