


MAPA ZASADNICZA  
kopia o niepełnej treści bez ustalenia granic  
ob. Bronisławów dz 107  
gm Błędów  
Skala 1:1000

PORÓWNAJĄC SIĘ ZGODNOŚĆ MINIMALNEJ KOPII Z TREŚCIĄ MATERIAŁU IDENTYFIKACYJNEGO ZASOBU GEODEZYJNEGO I KARTOGRAFICZNEGO	
Organ prowadzący państwowy zasób geodezyjny i kartograficzny	Starosta Grójecki
Nazwa materiału zasobu	Mapa zasadnicza
Identyfikator ewidencyjny materiału zasobu	P. 1406. 7. 764. 17.05. 2
Data wykonania kopii	2019-08-28
Z up. STAROSTY GRÓJECKIEGO	
Agnieszka Włodarczyk KIEROWNIK POWIATOWEGO OŚRODKA DOKUMENTACJI GEODEZYJNEJ I KARTOGRAFICZNEJ	
Imię, nazwisko i podpis osoby reprezentującej organ	

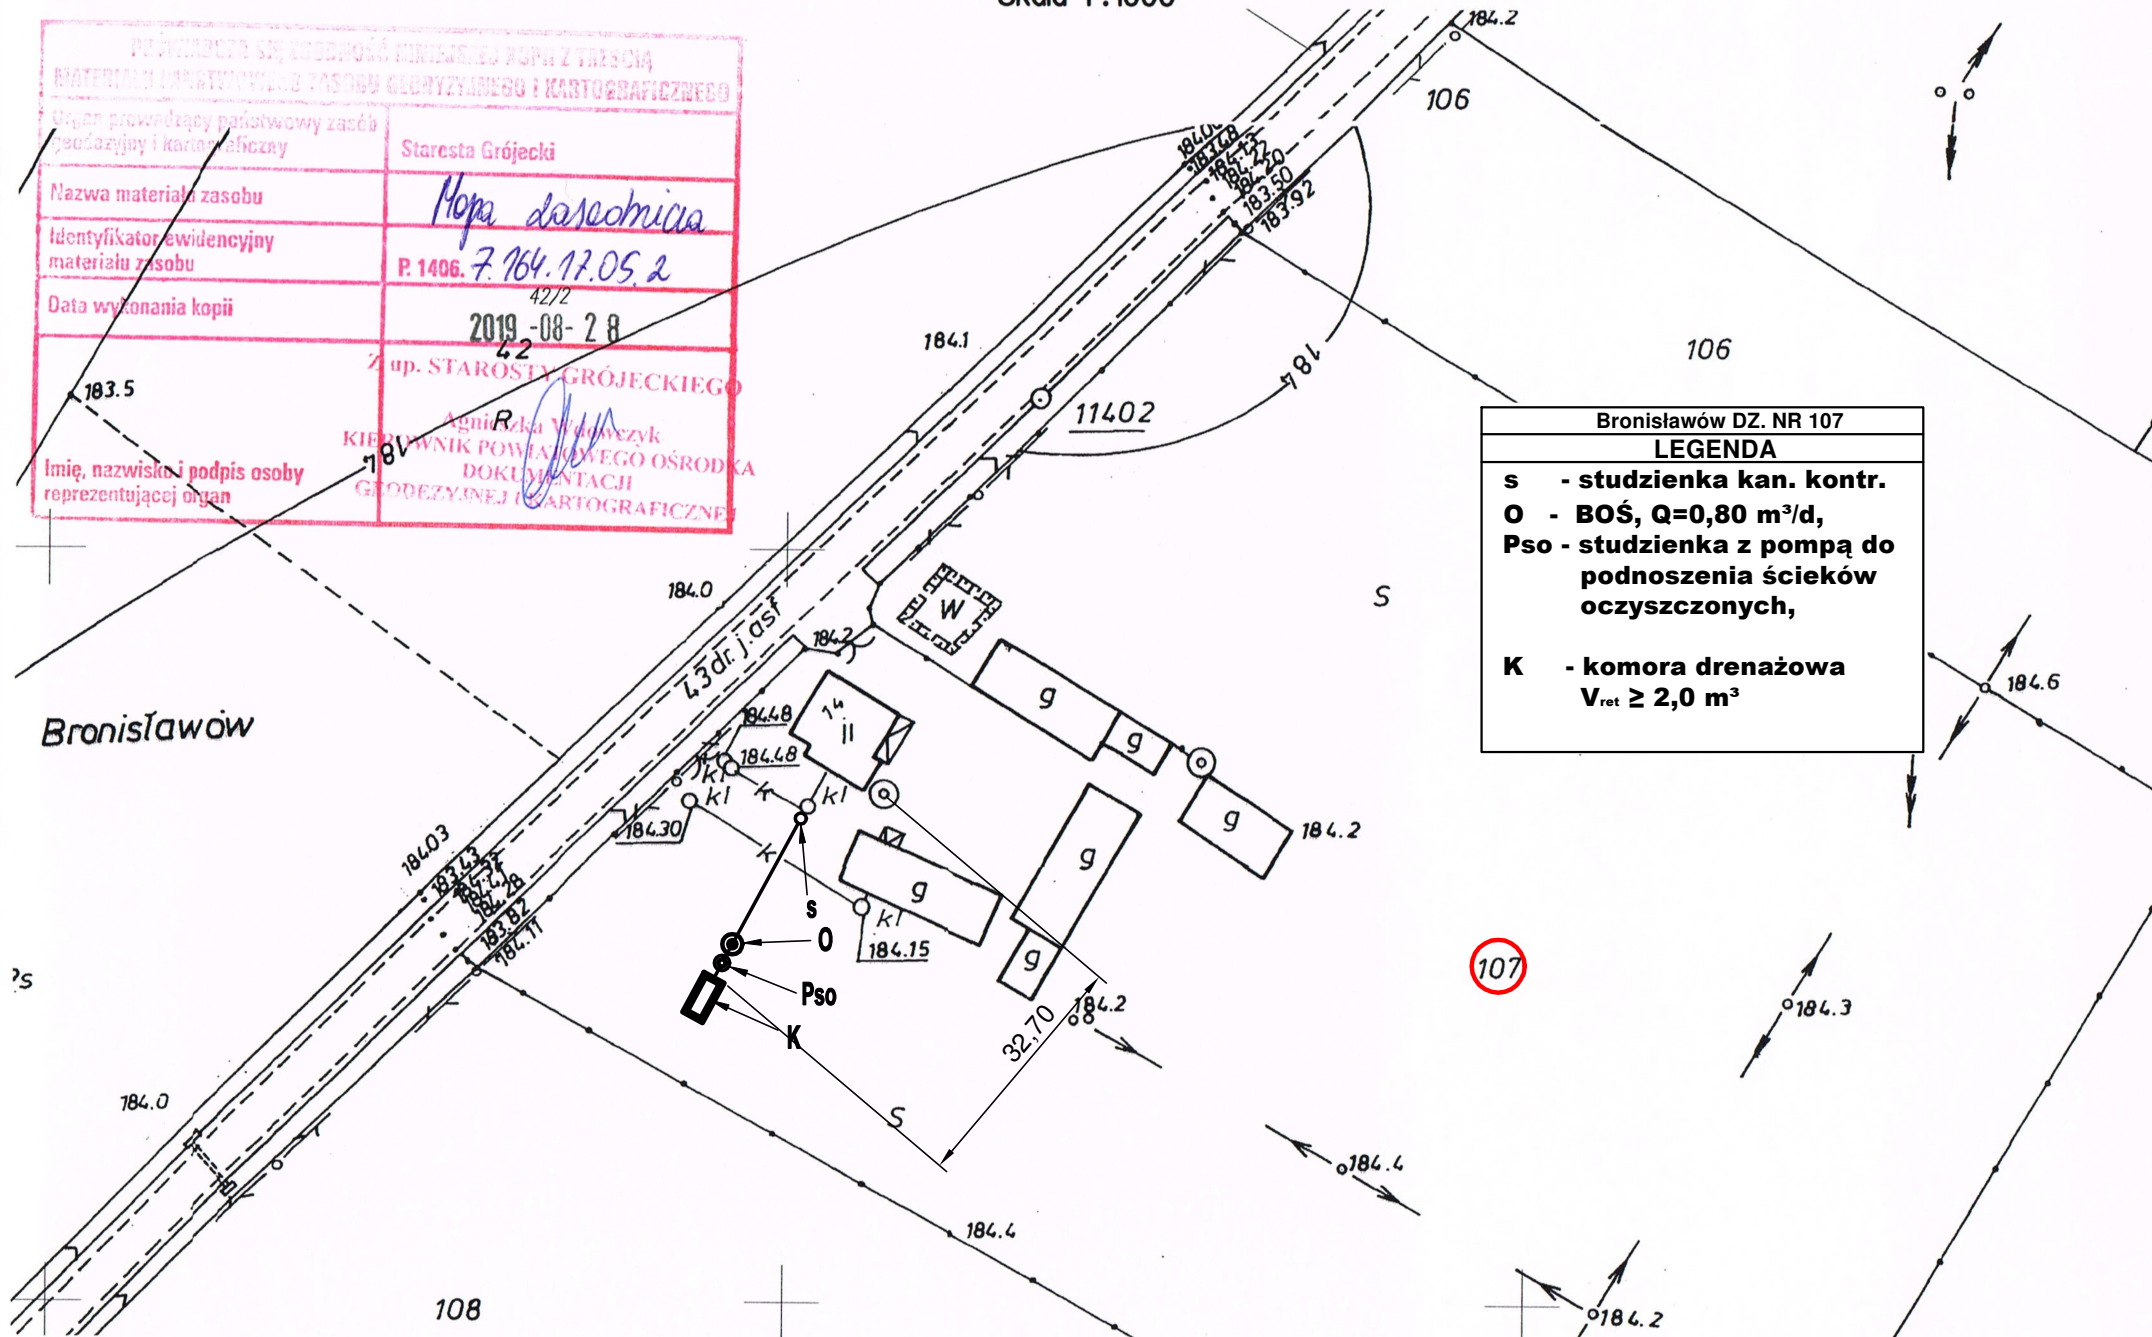

Bronisławów DZ. NR 107	
LEGENDA	
s	- studzienka kan. kontr.
o	- BOŚ, $Q=0,80 \text{ m}^3/\text{d}$ ,
Pso	- studzienka z pompą do podnoszenia ścieków oczyszczonych,
K	- komora drenażowa
	$V_{\text{ret}} \geq 2,0 \text{ m}^3$