

**MAPA ZASADNICZA**  
kopia o niepełnej treści bez ustalenia granic  
ob. Bronisławów dz. nr 18/4  
gm. Błędów  
Skala 1:1000

**POŚWIADCZA SIĘ ZGODNOŚĆ NINIEJSZEJ KOPII Z TREŚCIĄ  
MATERIAŁU PAŃSTWOWEGO ZASOBU GEODEZYJNEGO I KARTOGRAFICZNEGO**

Organ prowadzący państwowy zasób  
geodezyjny i kartograficzny

Starosta Grójecki

Nazwa materiału zasobu

*Mapa zasadnicza*

Identyfikator ewidencyjny  
materiału zasobu

P. 1406. 7.165.17.25.4.2


Data wykonania kopii

2019-08-28

Z up. STAROSTY GRÓJECKIEGO

Imię, nazwisko i podpis osoby  
reprezentującej organ

Agnieszka Wdowczyk  
Kierownik Powiatowego Ośrodka  
Dokumentacji  
Geodezyjnej i Kartograficznej

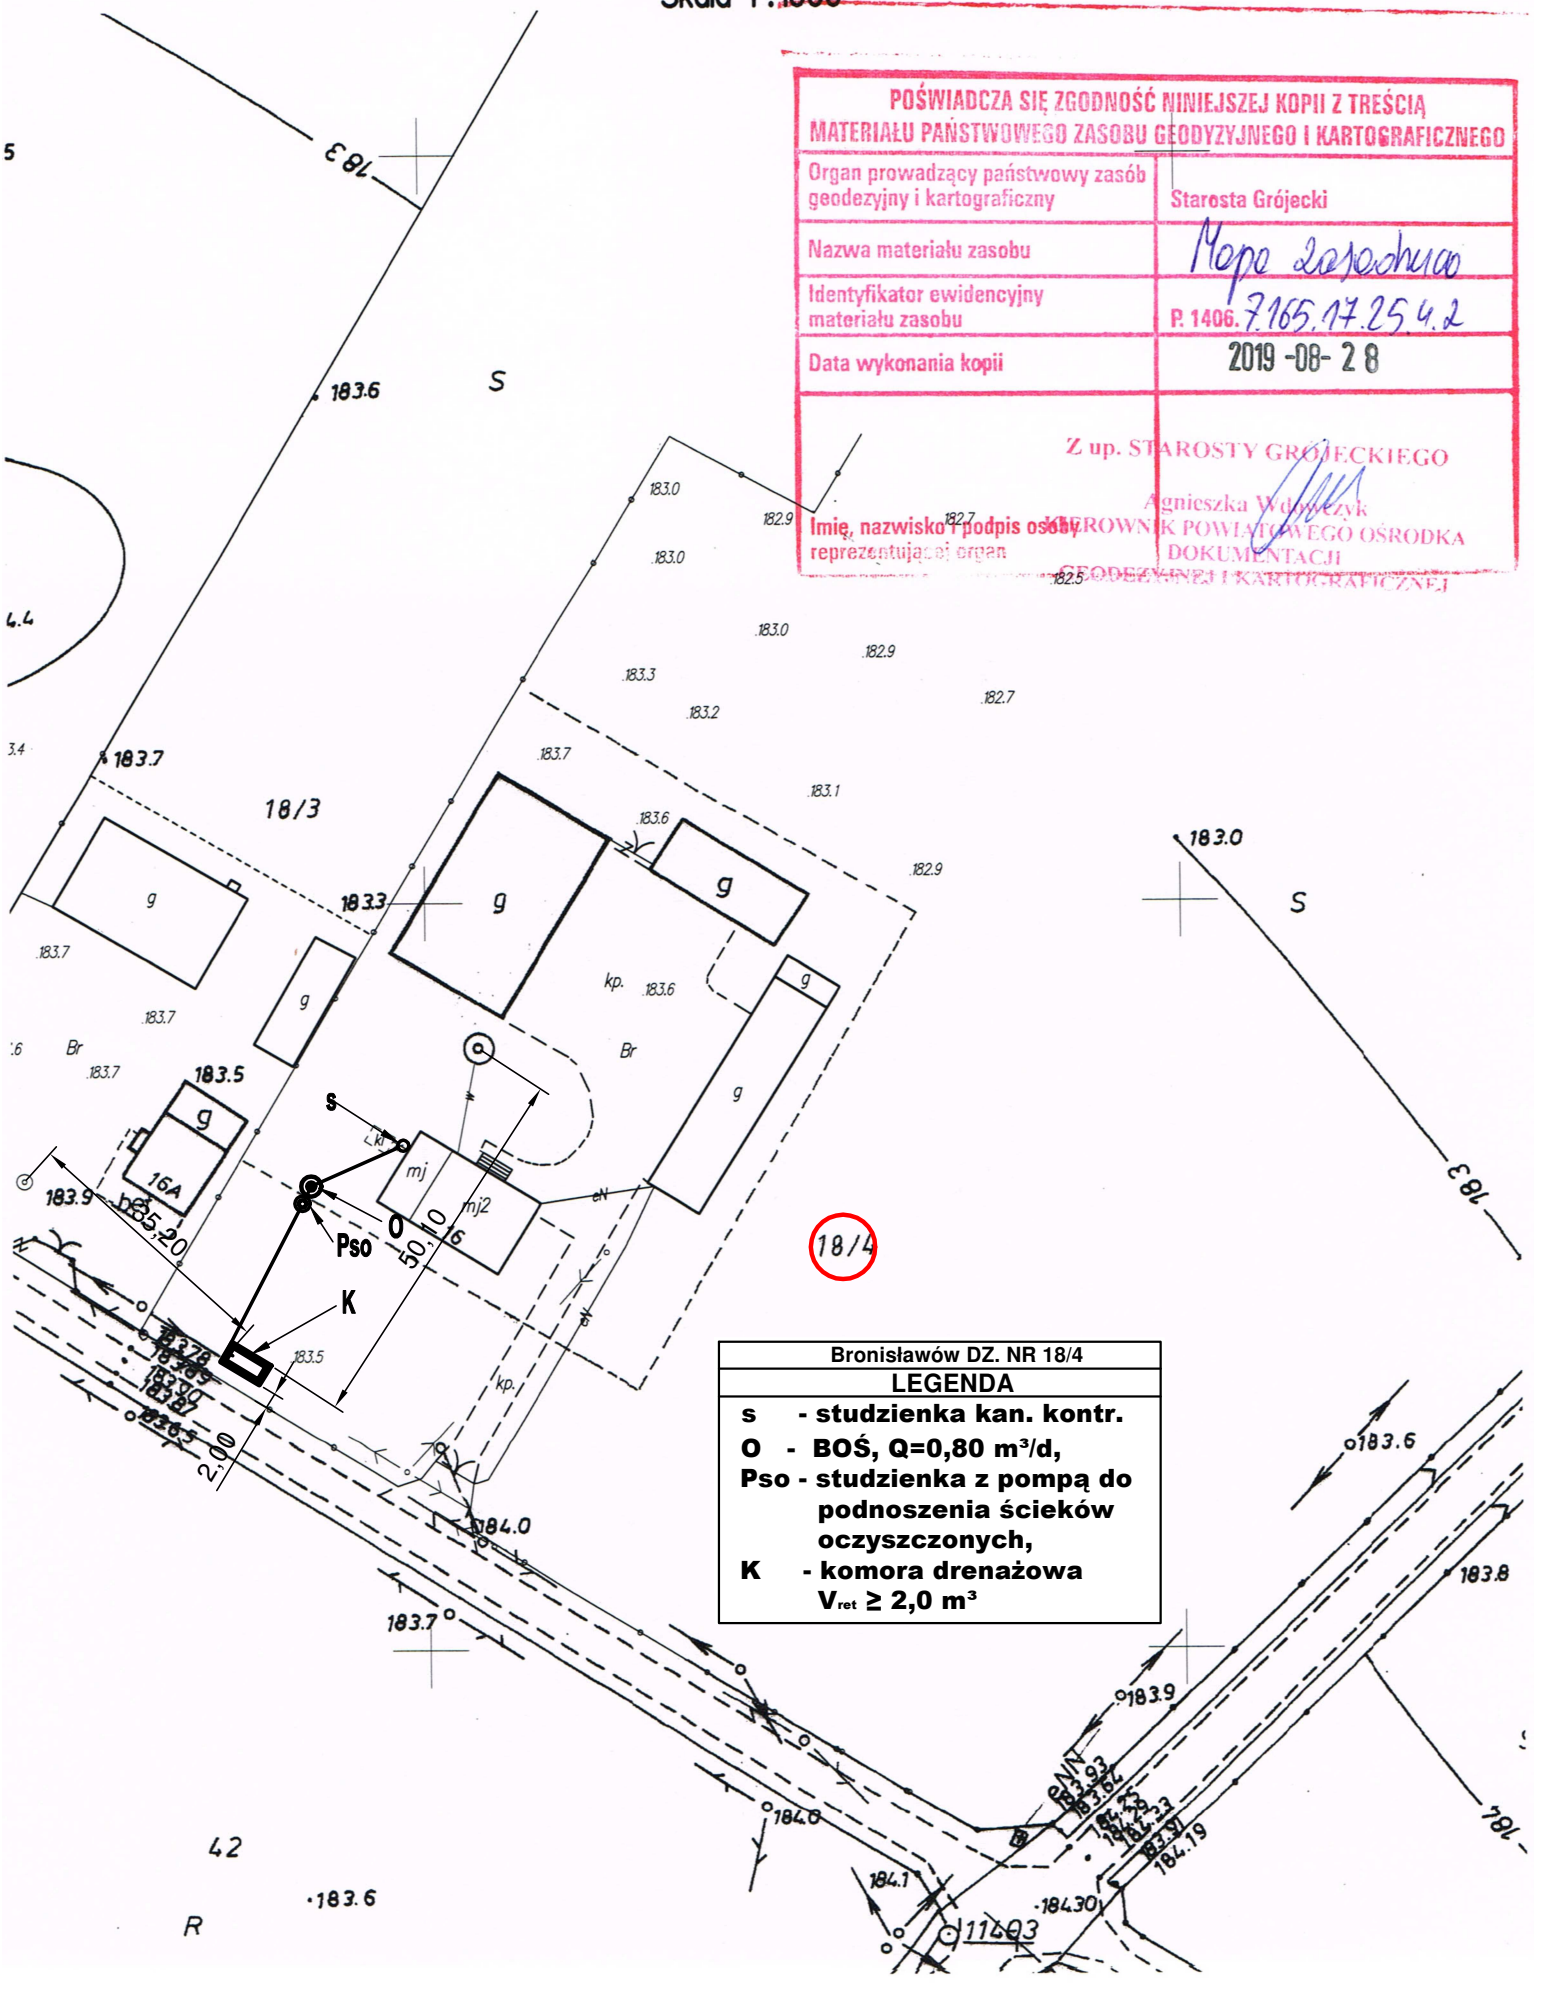

Bronisławów DZ. NR 18/4

**LEGENDA**

- s** - studzienka kan. kontr.
- O** - BOŚ,  $Q=0,80 \text{ m}^3/\text{d}$ ,
- Pso** - studzienka z pompą do  
podnoszenia ścieków  
oczyszczonych,
- K** - komora drenażowa  
 $V_{\text{ret}} \geq 2,0 \text{ m}^3$