


MAPA ZASADNICZA
kopia o niepełnej treści bez ustalenia granic
ob. Bronisławów dz. nr 18/6
gm. Błędów
Skala 1:1000

POŚWIADCZA SIĘ ZGODNOŚĆ NINIEJSZEJ KOPII Z TREŚCIĄ MATERIAŁU PAŃSTWOWEGO ZASOBU GEODEZYJNEGO I KARTOGRAFICZNEGO	
Organ prowadzący państwowy zasób geodezyjny i kartograficzny	Starosta Grójcecki
Nazwa materiału zasobu	Mapa zasadnicza
Identyfikator ewidencyjny materiału zasobu	P. 1406. 7.165.18.21.3.1
Data wykonania kopii	2019-08-28
Z up. STAROSTY GROJECKIEGO	
Agnieszka Włodarczyk	
Imię, nazwisko i podpis osoby reprezentującej organ	KIEROWNIK POWIATOWEGO OŚRODKA DOKUMENTACJI GEODEZYJNEJ I KARTOGRAFICZNEJ

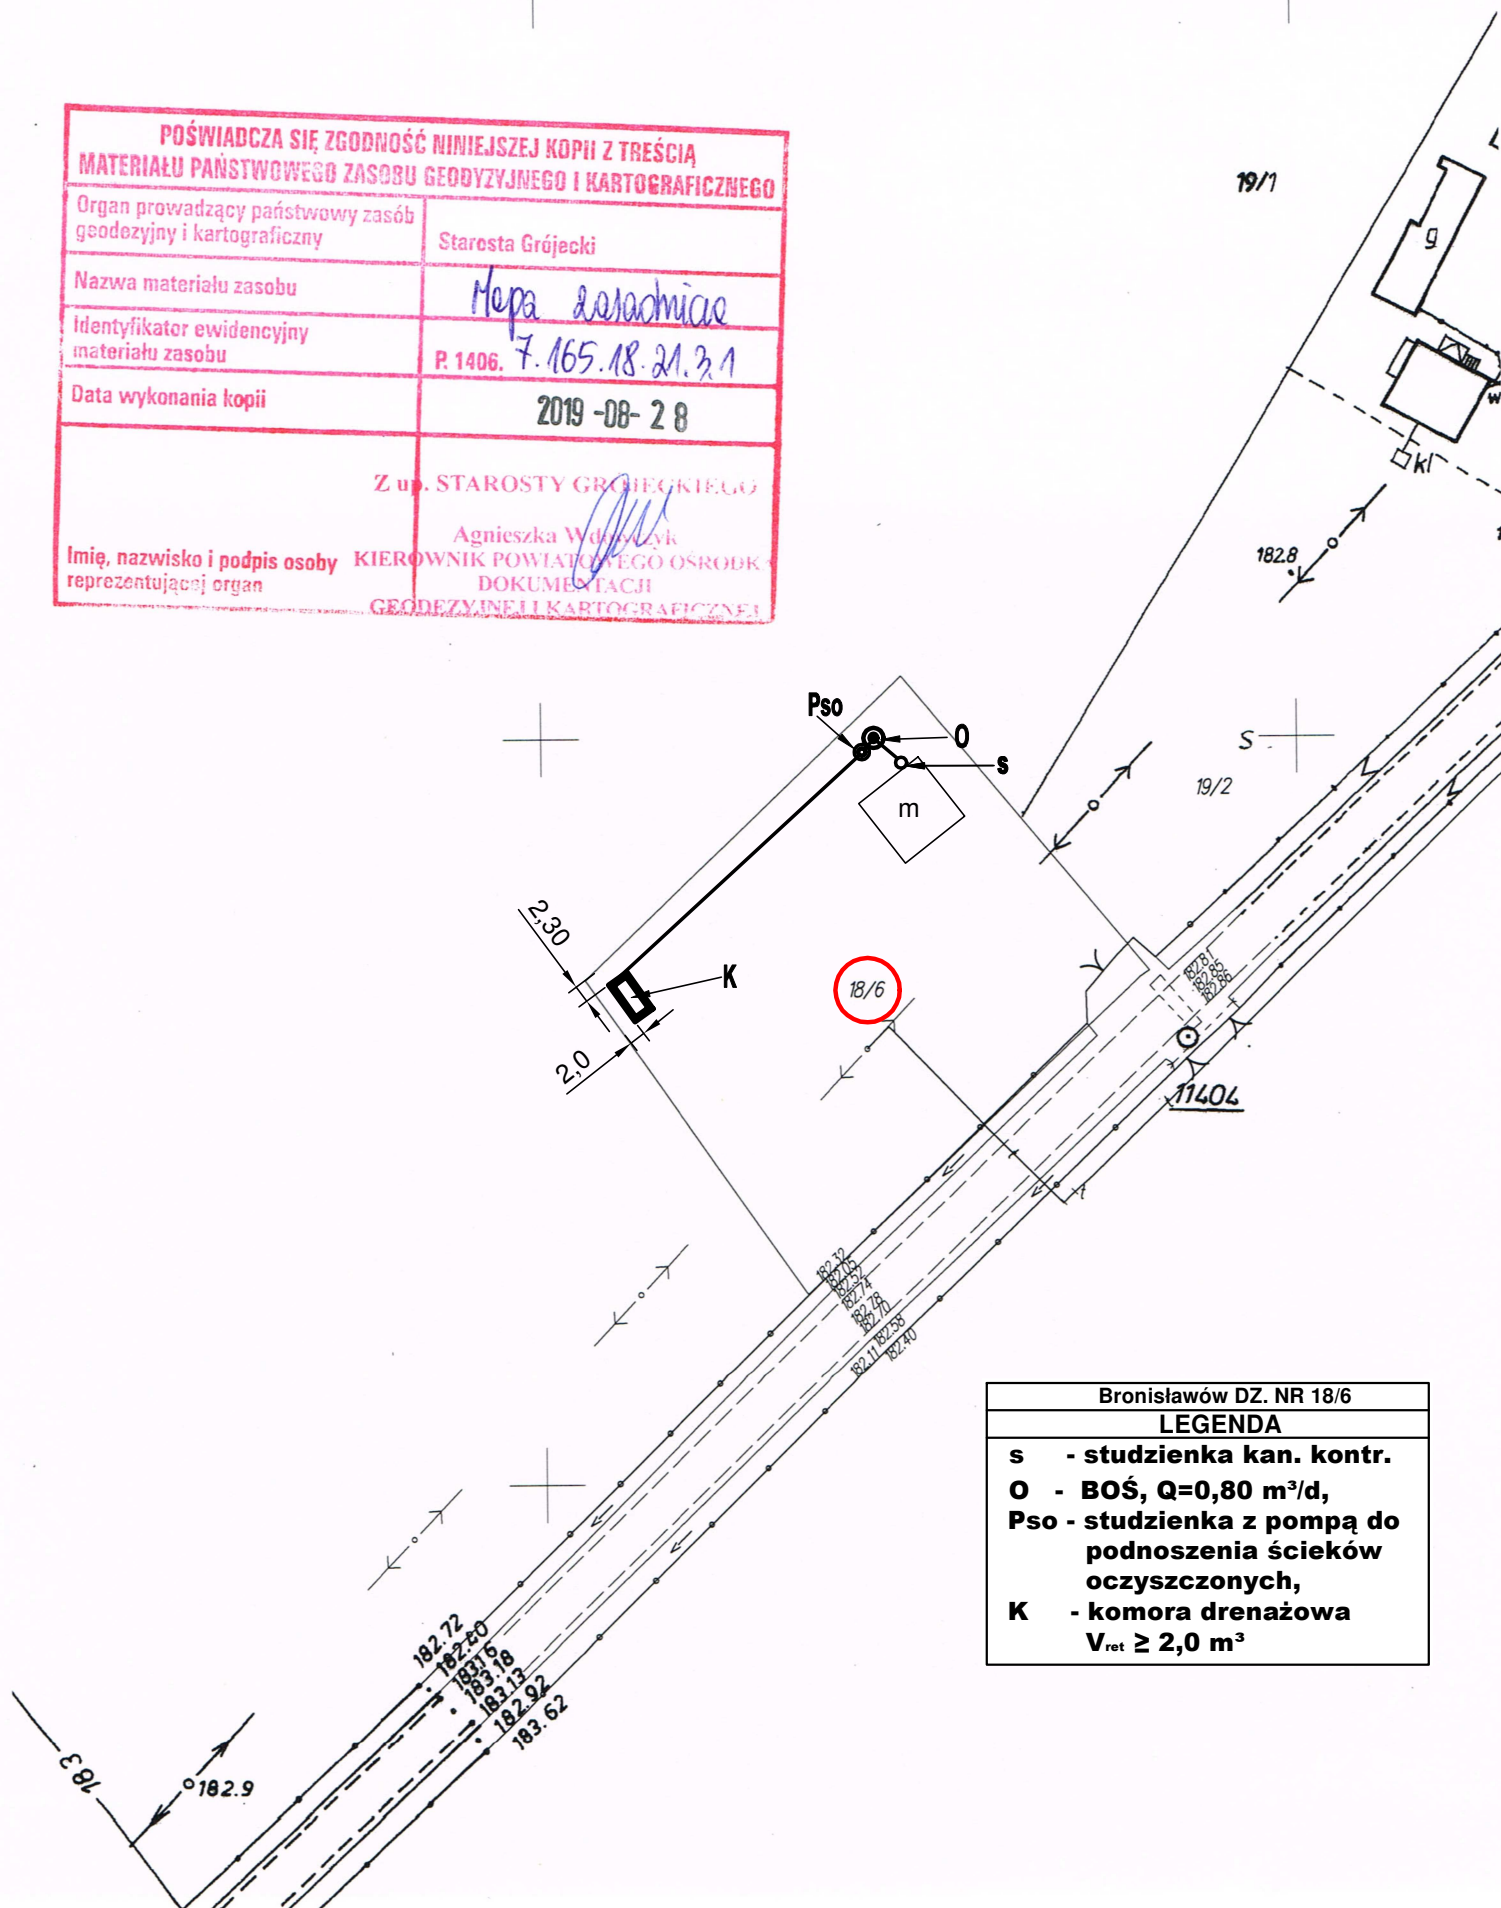

Bronisławów DZ. NR 18/6	
LEGENDA	
s	- studzienka kan. kontr.
O	- BOŚ, Q=0,80 m³/d,
Pso	- studzienka z pompą do podnoszenia ścieków oczyszczonych,
K	- komora drenażowa V _{ret} ≥ 2,0 m³