


**MAPA ZASADNICZA**  
kopia o niepełnej treści bez ustalenia granic  
ob. Jadwigów dz 100  
gm Błędów  
Skala 1:1000

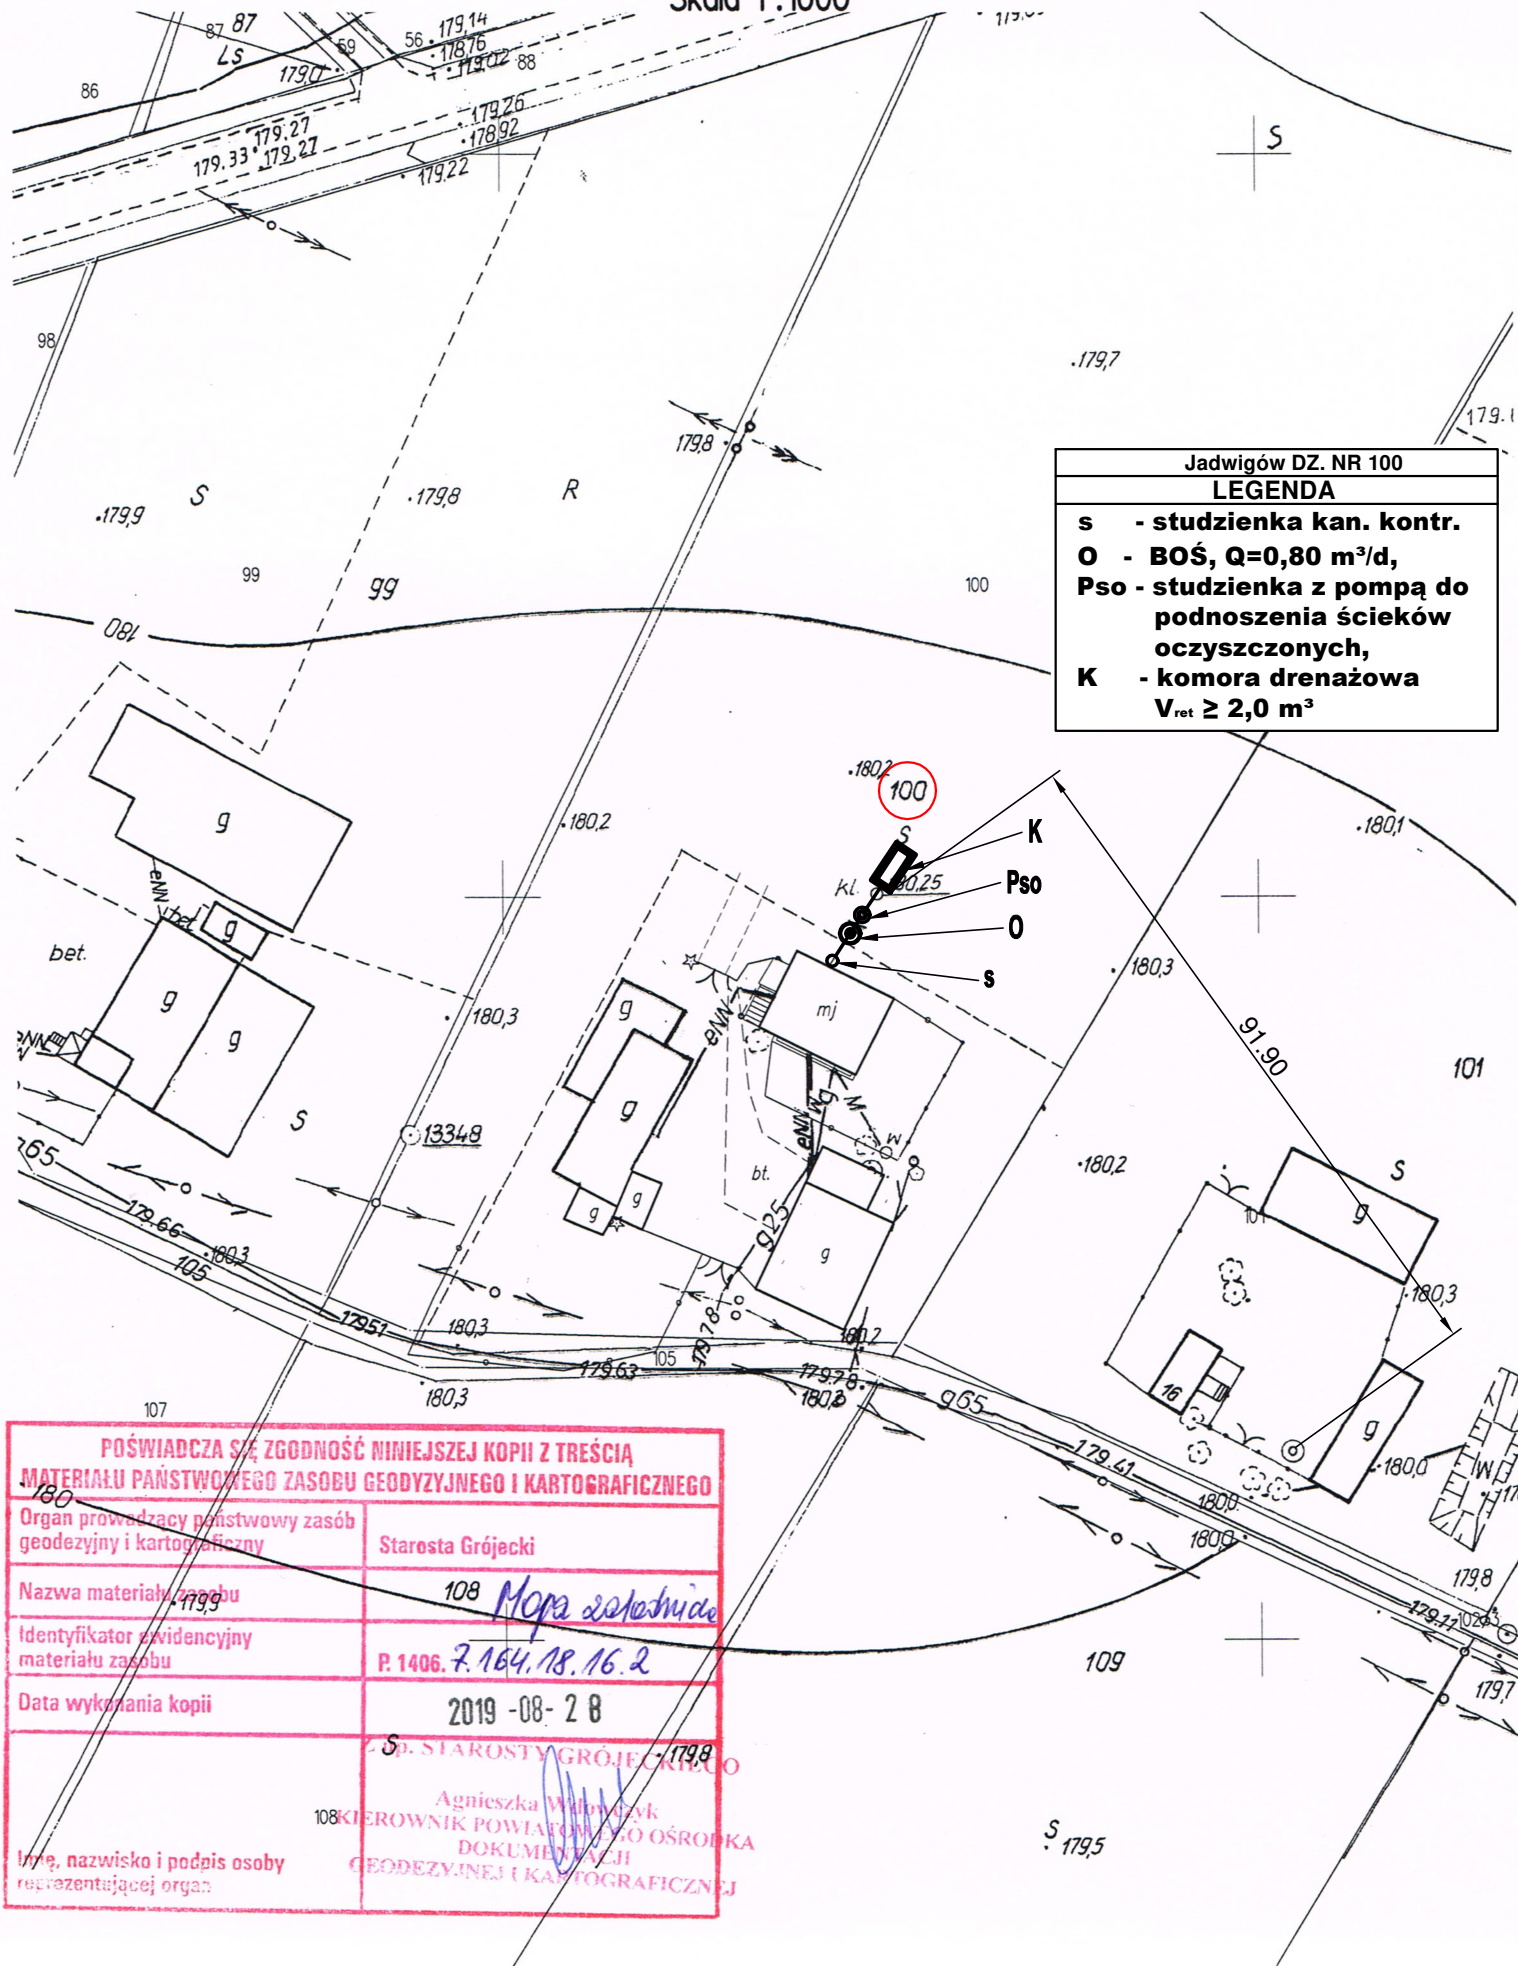

Jadwigów DZ. NR 100	
LEGENDA	
<b>s</b>	- studzienka kan. kontr.
<b>O</b>	- BOŚ, $Q=0,80 \text{ m}^3/\text{d}$ ,
<b>Pso</b>	- studzienka z pompą do podnoszenia ścieków oczyszczonych,
<b>K</b>	- komora drenażowa
$V_{\text{ret}} \geq 2,0 \text{ m}^3$	

<b>POŚWIADCZA SIĘ ZGODNOŚĆ NINIEJSZEJ KOPII Z TREŚCIĄ MATERIAŁU PAŃSTWOWEGO ZASOBU GEODEZYJNEGO I KARTOGRAFICZNEGO</b>	
Organ prowadzący państwowy zasób geodezyjny i kartograficzny	Starosta Grójecki
Nazwa materiału	108 Mapa zasadnicza
Identyfikator ewidencyjny materiału zasobu	P. 1406. 7. 164. 18. 16. 2
Data wykonania kopii	2019 - 08 - 28
Inne, nazwisko i podpis osoby reprezentującej organ	108 S. STAROSTY GRÓJECKIEGO Agnieszka Włodarczyk KIEROWNIK POWIATOWEGO OŚRODKA DOKUMENTALNO-GEODEZYJNEJ I KARTOGRAFICZNEJ