


MAPA ZASADNICZA
kopia o niepełnej treści bez ustalenia granic
ob. Jadwigów dz 2
gm Błędów
Skala 1:1000

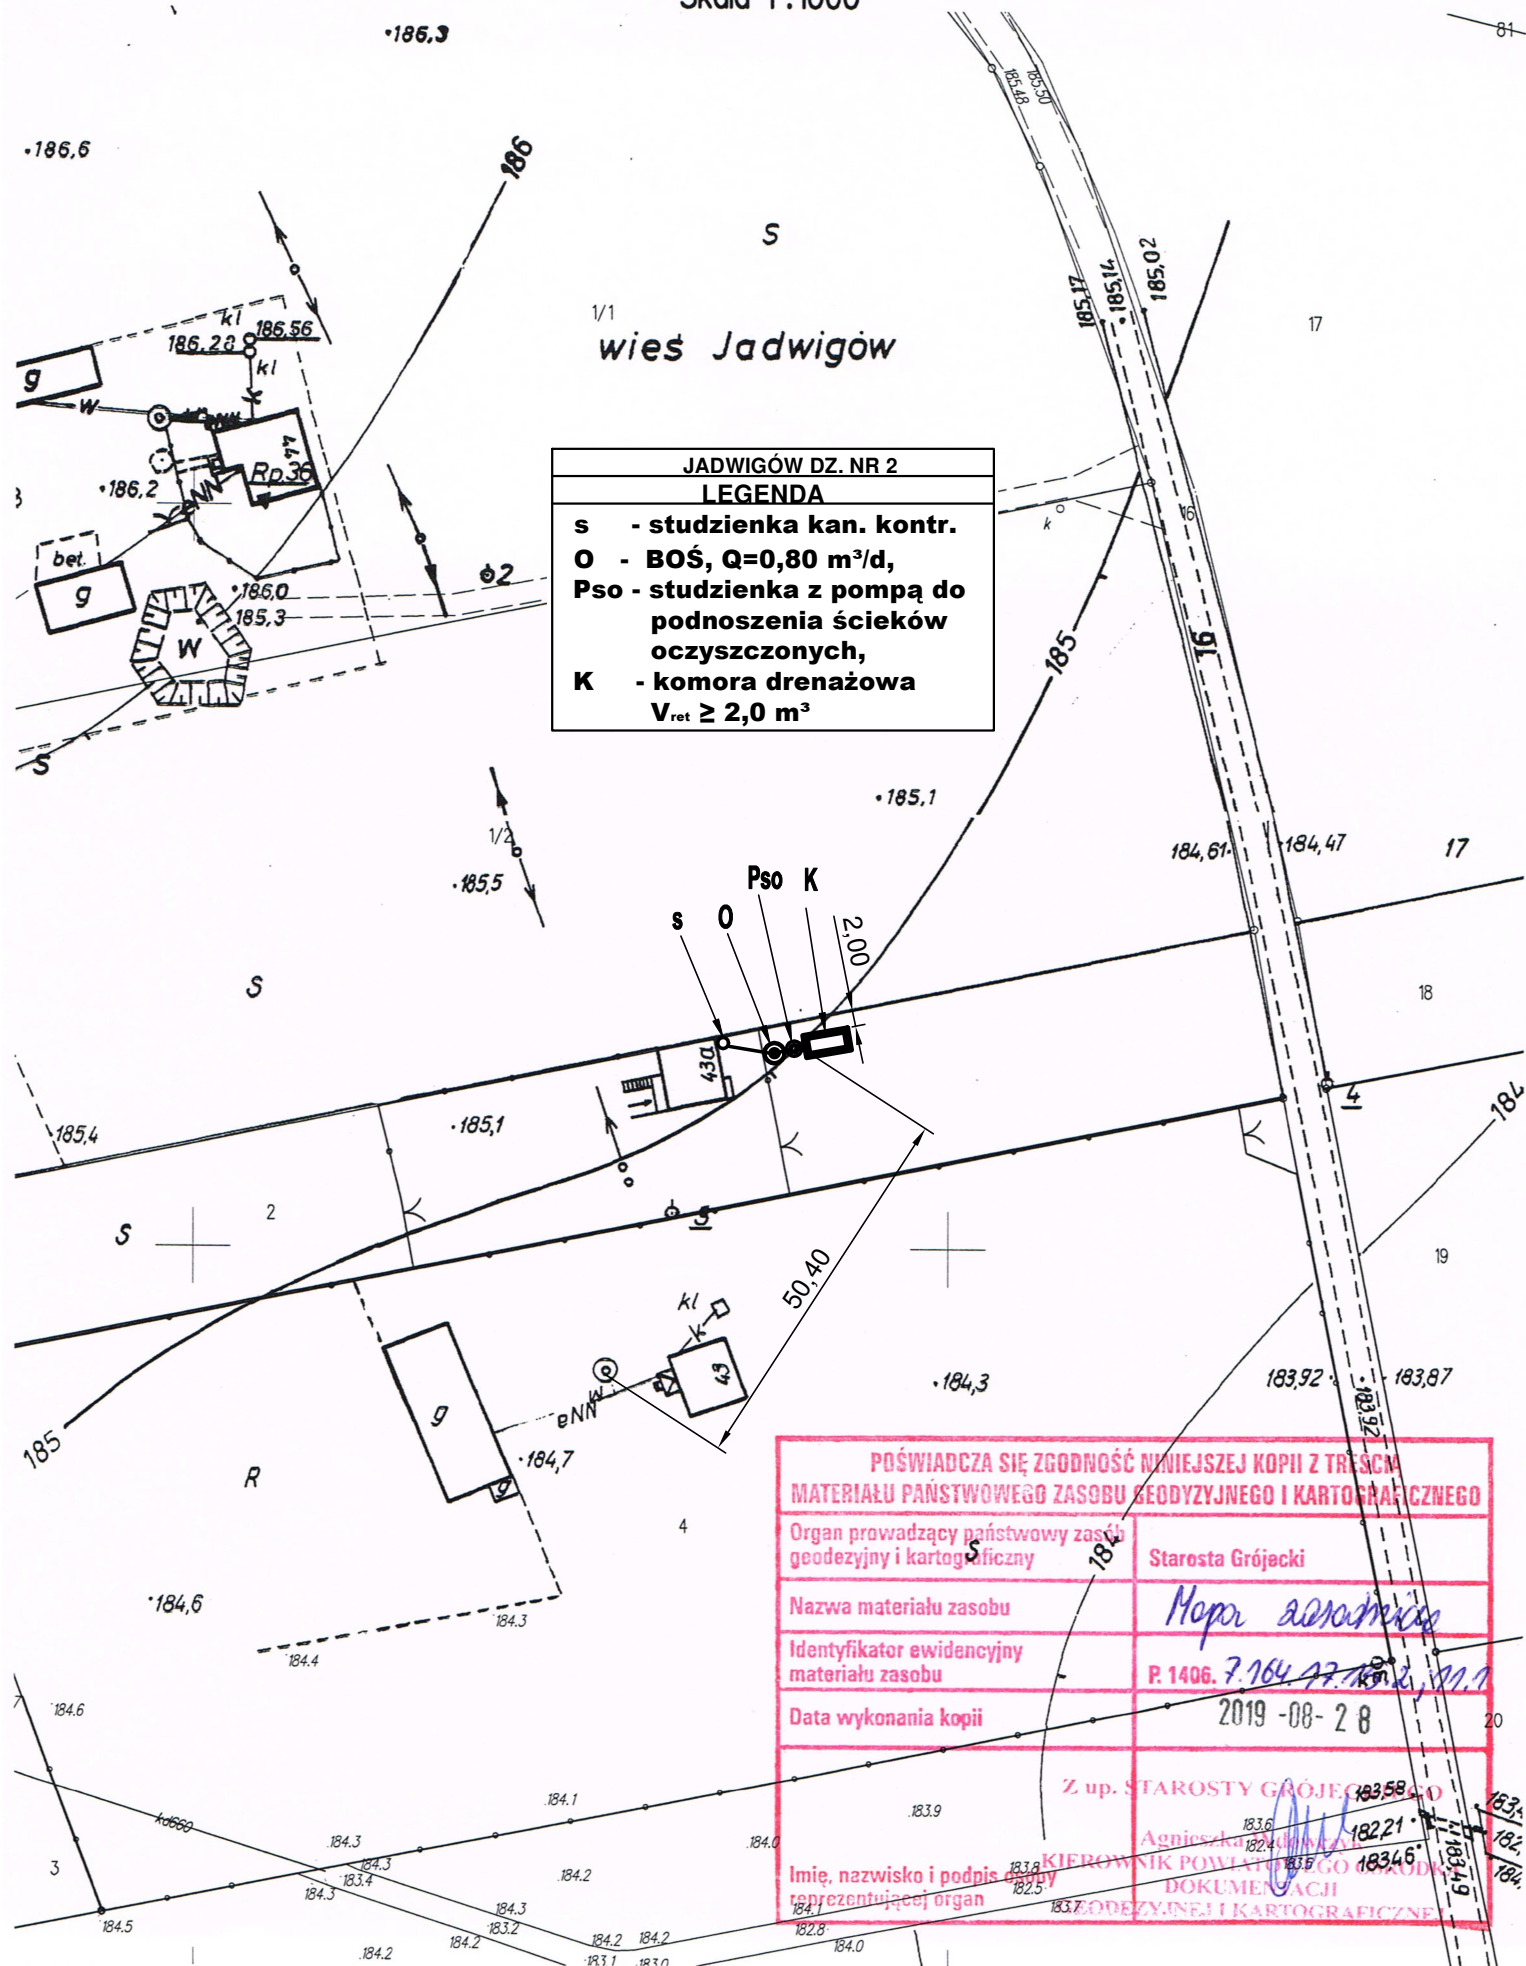

JADWIGÓW DZ. NR 2	
LEGENDA	
s	- studzienka kan. kontr.
O	- BOŚ, $Q=0,80 \text{ m}^3/\text{d}$,
Pso	- studzienka z pompą do podnoszenia ścieków oczyszczonych,
K	- komora drenażowa
V _{ret}	$\geq 2,0 \text{ m}^3$

POŚWIADCZA SIĘ ZGODNOŚĆ NINIEJSZEJ KOPII Z TREŚCIĄ MATERIAŁU PAŃSTWOWEGO ZASOBU GEODEZYJNEGO I KARTOGRAFICZNEGO	
Organ prowadzący państwowy zasób geodezyjny i kartograficzny	Starosta Grójcecki
Nazwa materiału zasobu	Mapa zasadnicza
Identyfikator ewidencyjny materiału zasobu	P. 1406. 7.164. 77.18.2. 17.1
Data wykonania kopii	2019-08-28
Z up. STAROSTY GRÓJCECKIEGO	
Imię, nazwisko i podpis osoby reprezentującej organ geodezyjny i kartograficzny	