


MAPA ZASADNICZA

kopia o niepełnej treści bez ustalenia granic

ob. Kazimierki dz 24,25

gm Błędów

Skala 1:1000

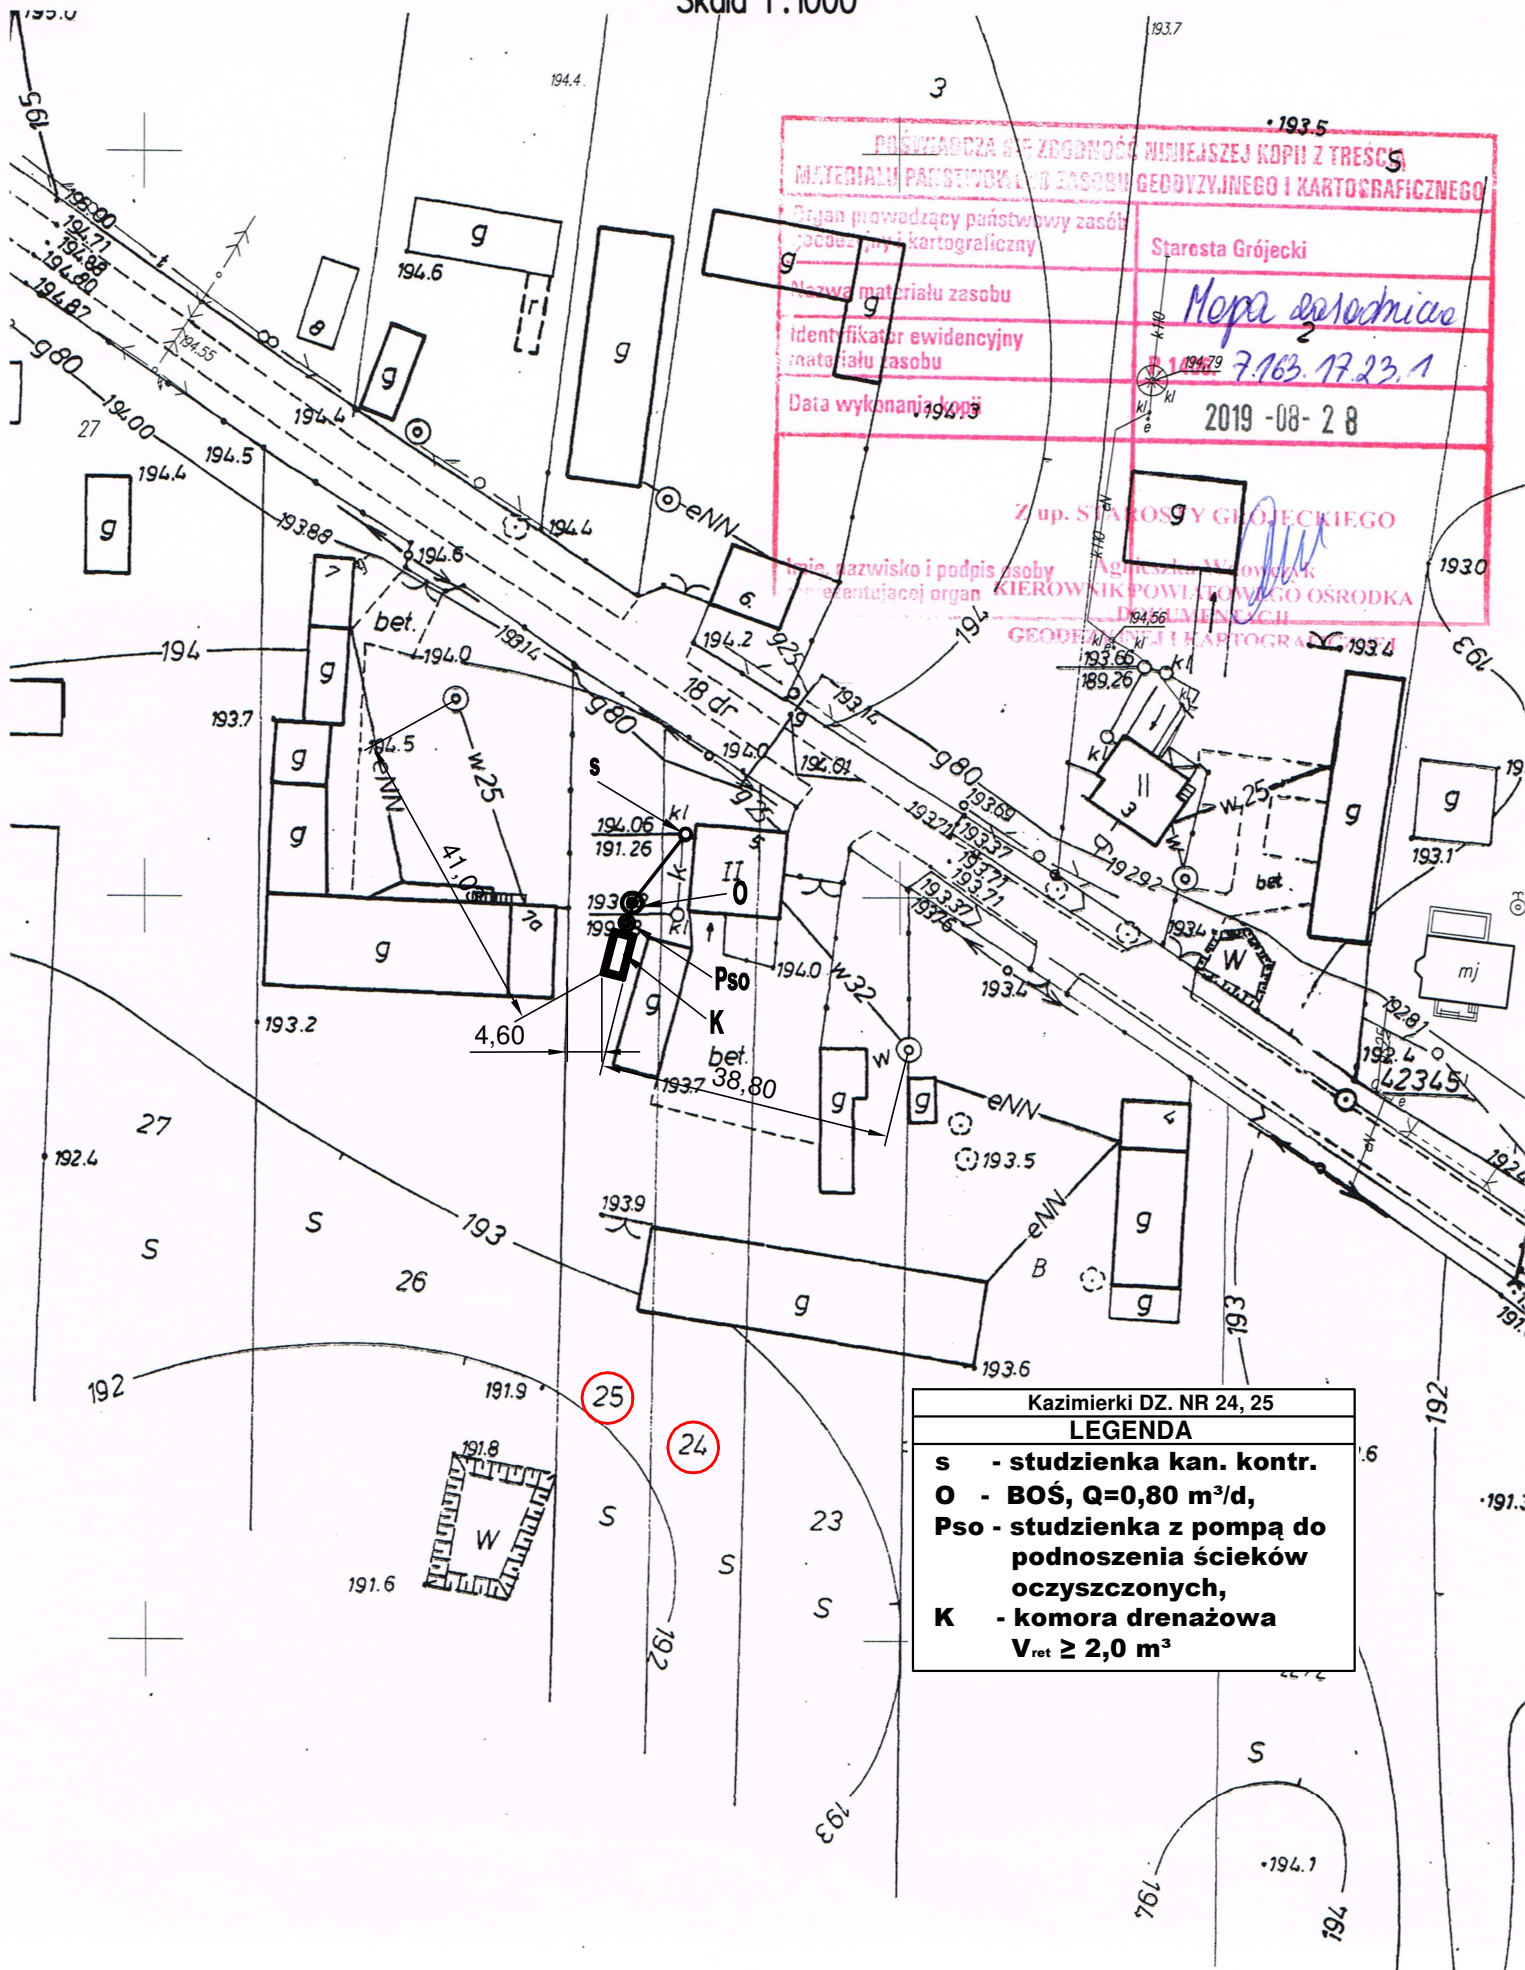

PRZEWIADAJĄCY ZGODNOŚĆ NINIEJSZEJ KOPII Z TREŚCIĄ	
MATERIAŁU PAŃSTWOWEGO ZASOBU GEODYZYJNEGO I KARTOGRAFICZNEGO	
Organ prowadzący państwowy zasób geodezyjny i kartograficzny	Starosta Grójecki
Nazwa materiału zasobu	Mapa zasadnicza
Identyfikator ewidencyjny materiału zasobu	7.163.17.23.1
Data wykonania kopii	2019-08-28
Z up. STAROSTY GRÓJECKIEGO	
Imię, nazwisko i podpis osoby reprezentującej organ KIEROWNIK POWIATOWEGO OŚRODKA DOKUMENTACJI I KARTOGRAFII	

Kazimierki DZ. NR 24, 25	
LEGENDA	
s	- studzienka kan. kontr.
O	- BOŚ, Q=0,80 m³/d,
Pso	- studzienka z pompą do podnoszenia ścieków oczyszczonych,
K	- komora drenazowa
V _{ret} ≥ 2,0 m³	