


MAPA ZASADNICZA
kopia o niepełnej treści bez ustalenia granic
ob. Nowy Błędów dz. nr 16
gm. Błędów
Skala 1:1000

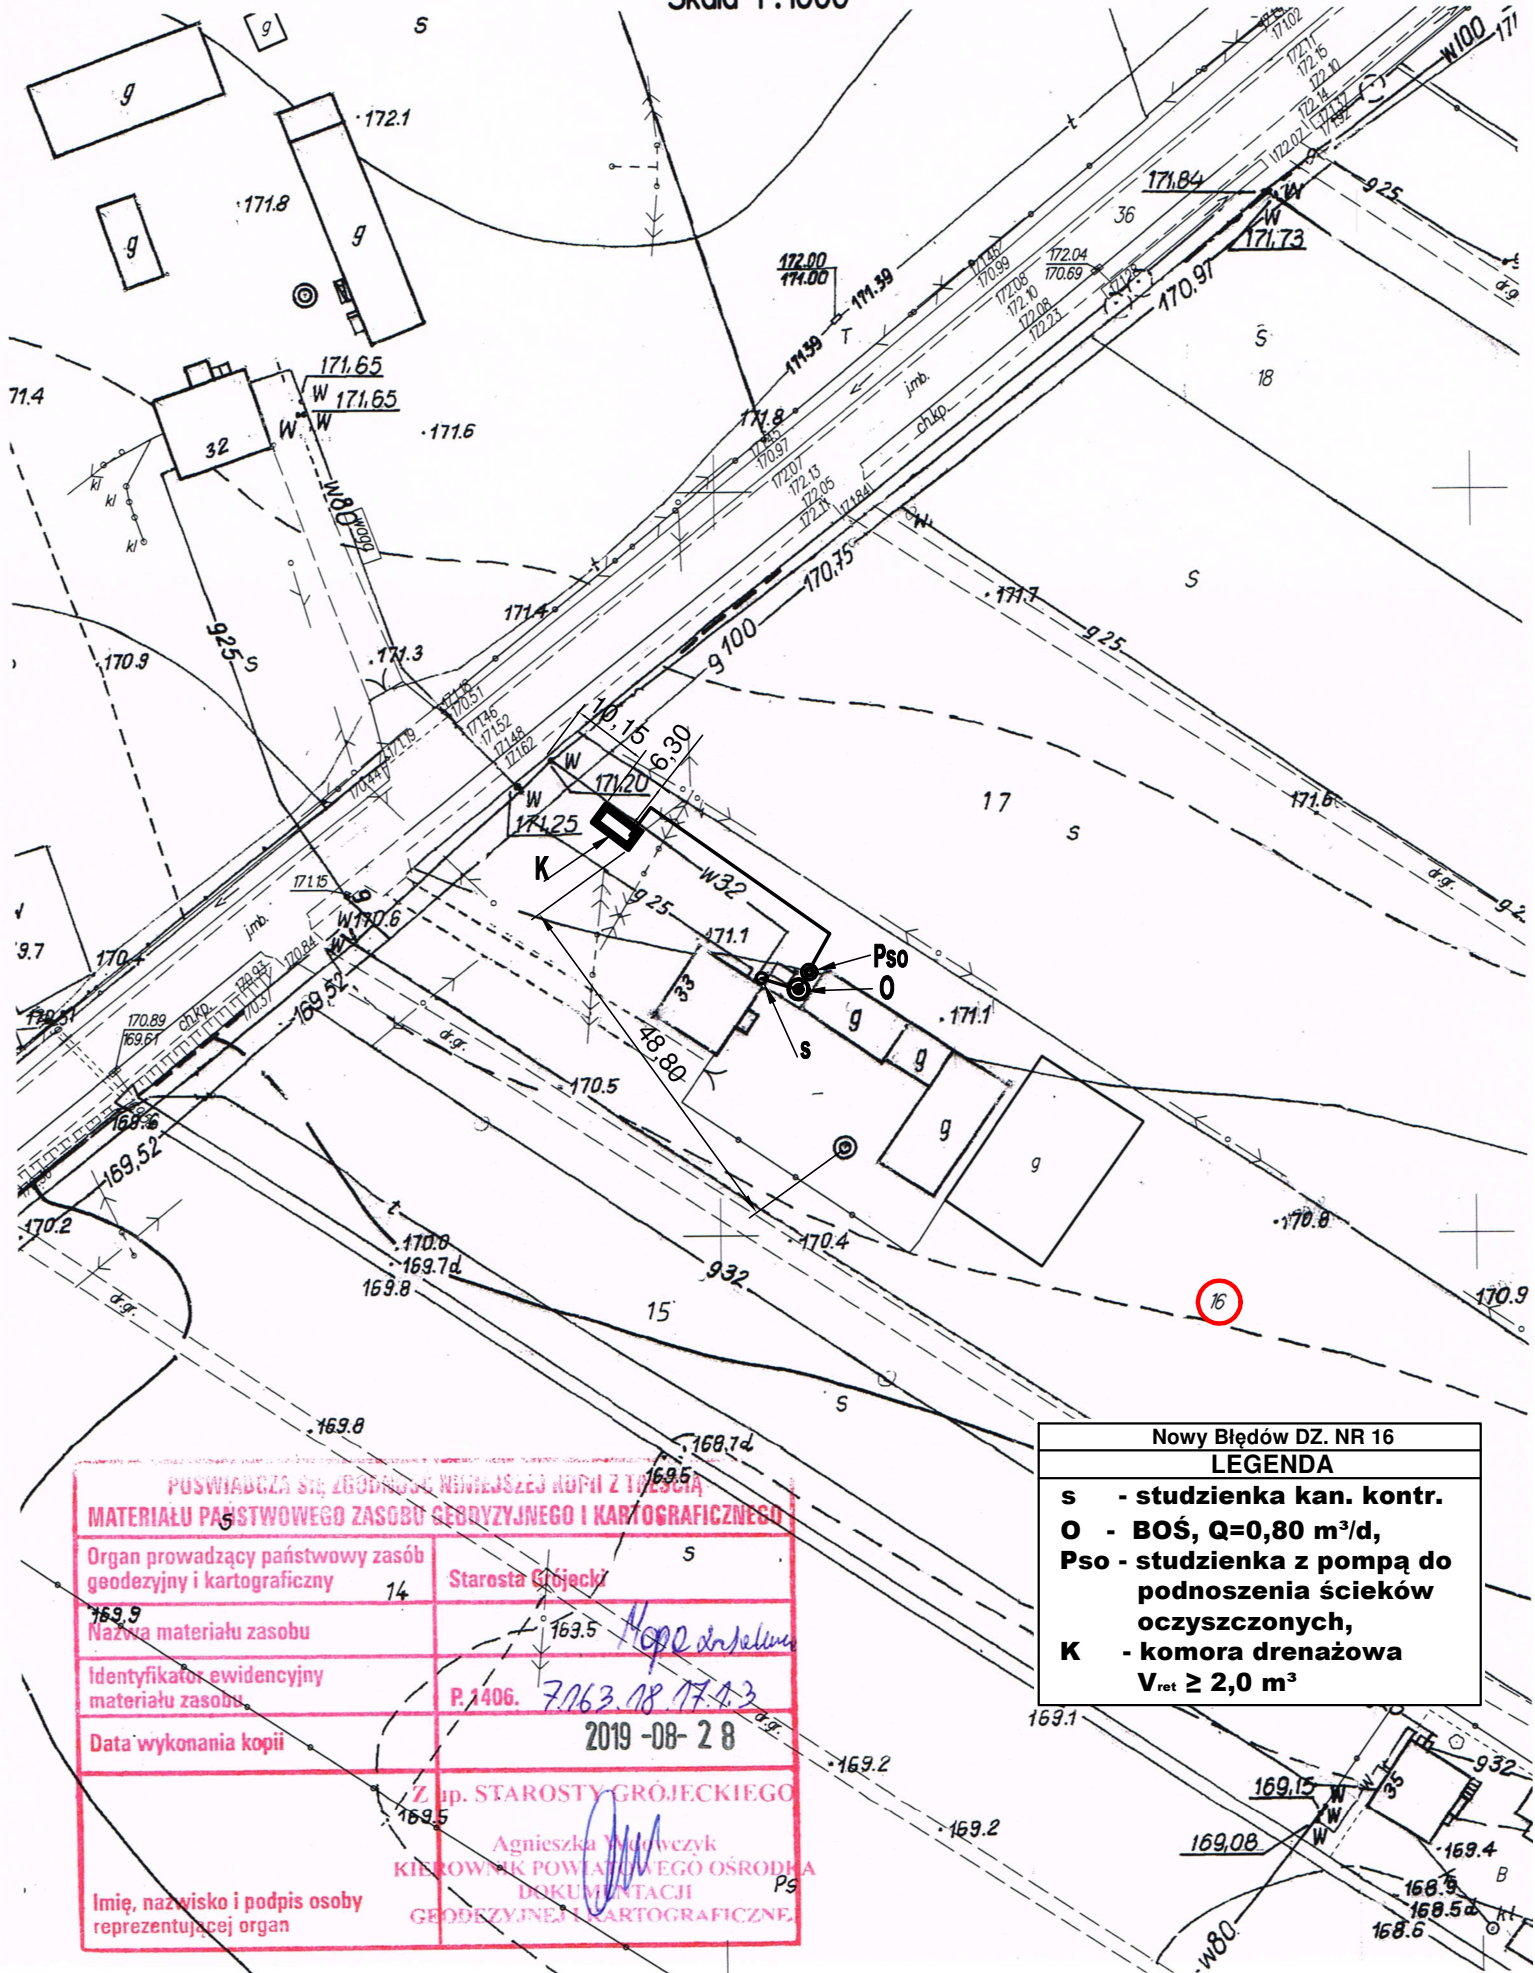

POSWIADCZA SIĘ ZGODNOŚĆ NINIEJSZEJ KOPII Z TYTUŁĄ
MATERIAŁU PAŃSTWOWEGO ZASOBU GEODEZYJNEGO I KARTOGRAFICZNEGO

Organ prowadzący państwowy zasób geodezyjny i kartograficzny	14	Starosta Grójce
Nazwa materiału zasobu		Mapa zasadnicza
Identyfikator ewidencyjny materiału zasobu	P. 1406.	7.063.18 17.4.3
Data wykonania kopii		2019-08-28
Imię, nazwisko i podpis osoby reprezentującej organ		Złp. STAROSTY GRÓJECKIEGO Agnieszka Wójcick KIEROWNIK POWIATOWEGO OŚRODKA DOKUMENTACJI GEODEZYJNEJ I KARTOGRAFICZNEJ

Nowy Błędów DZ. NR 16	
LEGENDA	
s	- studzienka kan. kontr.
O	- BOŚ, Q=0,80 m³/d,
Pso	- studzienka z pompą do podnoszenia ścieków oczyszczonych,
K	- komora drenazowa
V _{ret} ≥ 2,0 m³	