


# MAPA ZASADNICZA

kopia o niepełnej treści bez ustalenia granic  
ob. Wilków Pierwszy dz. nr 221  
gm. Błędów  
Skala 1:1000

POŚWIADCZA SIĘ ZGODNOŚĆ NINIEJSZEJ KOPII Z TREŚCIĄ  
MATERIAŁU PAŃSTWOWEGO ZASOBU GEODYZYJNEGO I KARTOGRAFICZNEGO

Organ prowadzący państwowy zasób geodyzyczny i kartograficzny	Starosta Grójecki
Nazwa materiału zasobu	Mapa 2019-08-28
Identyfikator ewidencji materiału zasobu	P. 1406. 7.164.17.14.4.7
Data wykonania kopii	2019-08-28 R
S Z up. STAROSTY GRÓJECKIEGO	
Agnieszka Włoczyńska KIEROWNIK POWIATOWEGO ZBIORNIKA DOKUMENTACJI GEODYZYJNEJ I KARTOGRAFICZNEJ	
Imię, nazwisko i podpis osoby reprezentującej organ	

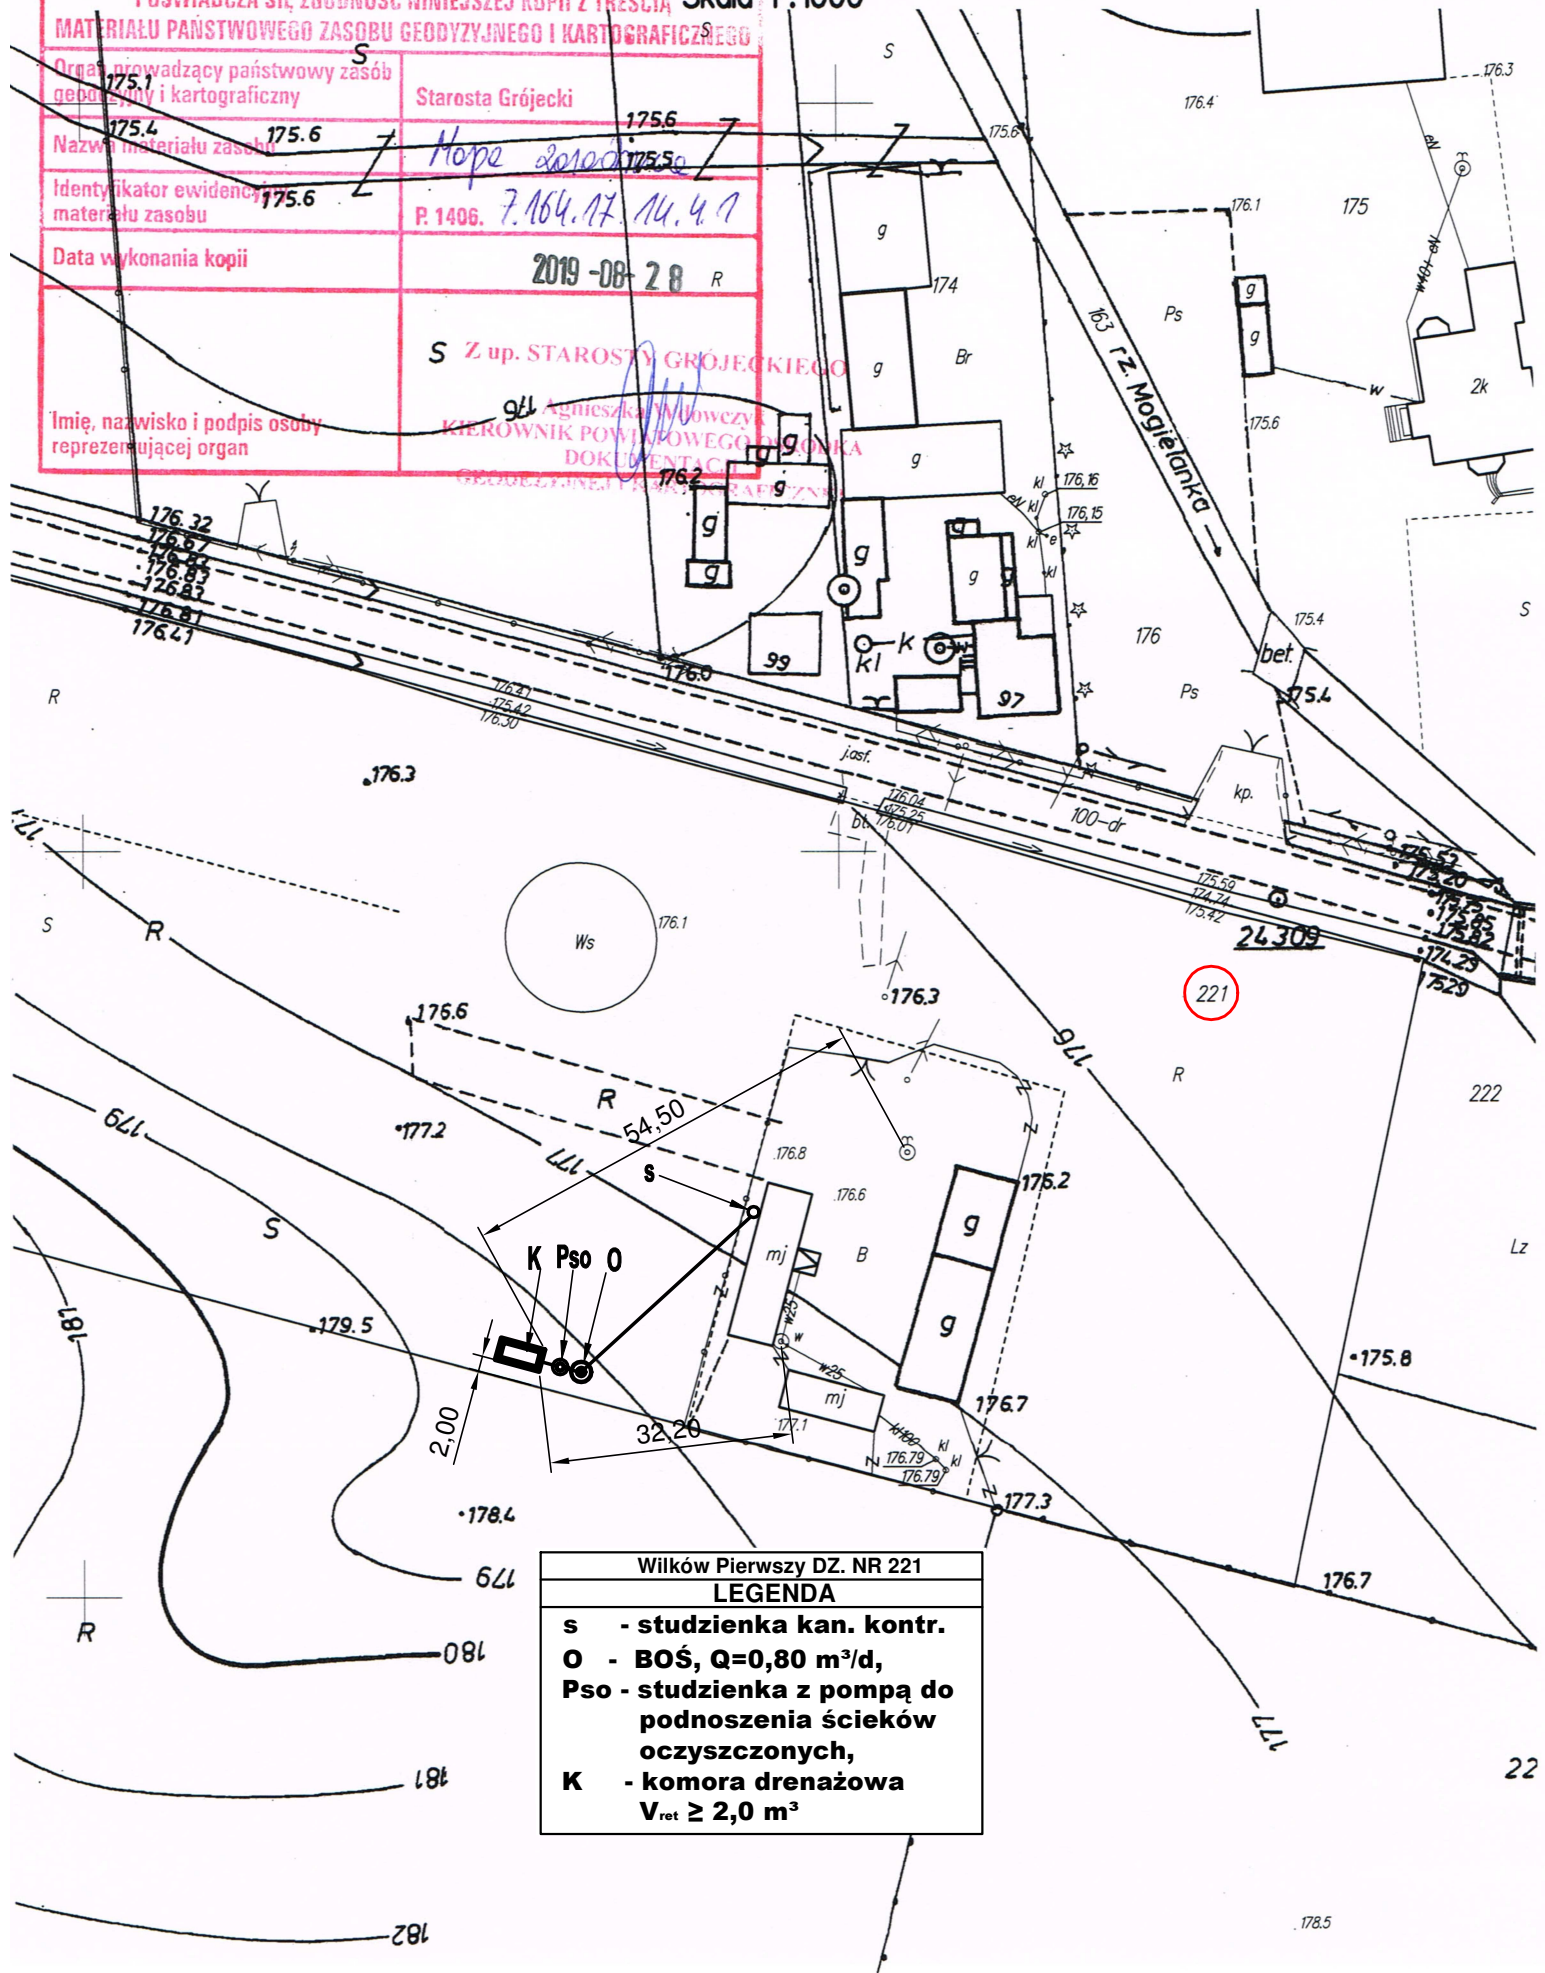

Wilków Pierwszy DZ. NR 221	
LEGENDA	
s	- studzienka kan. kontr.
O	- BOŚ, Q=0,80 m³/d,
Pso	- studzienka z pompą do podnoszenia ścieków oczyszczonych,
K	- komora drenażowa
V <sub>ret</sub> ≥ 2,0 m³	