

MAPA ZASADNICZA


kopia o niepełnej treści bez ustalenia granic

ob. Zalesie dz. nr 7

gm. Błędów

Skala 1:1000

Zalesie DZ. NR 7	
LEGENDA	
s	- studzienka kan. kontr.
O	- BOŚ, $Q=0,80 \text{ m}^3/\text{d}$,
Pso	- studzienka z pompą do podnoszenia ścieków oczyszczonych,
K	- komora drenażowa
	$V_{\text{ret}} \geq 2,0 \text{ m}^3$

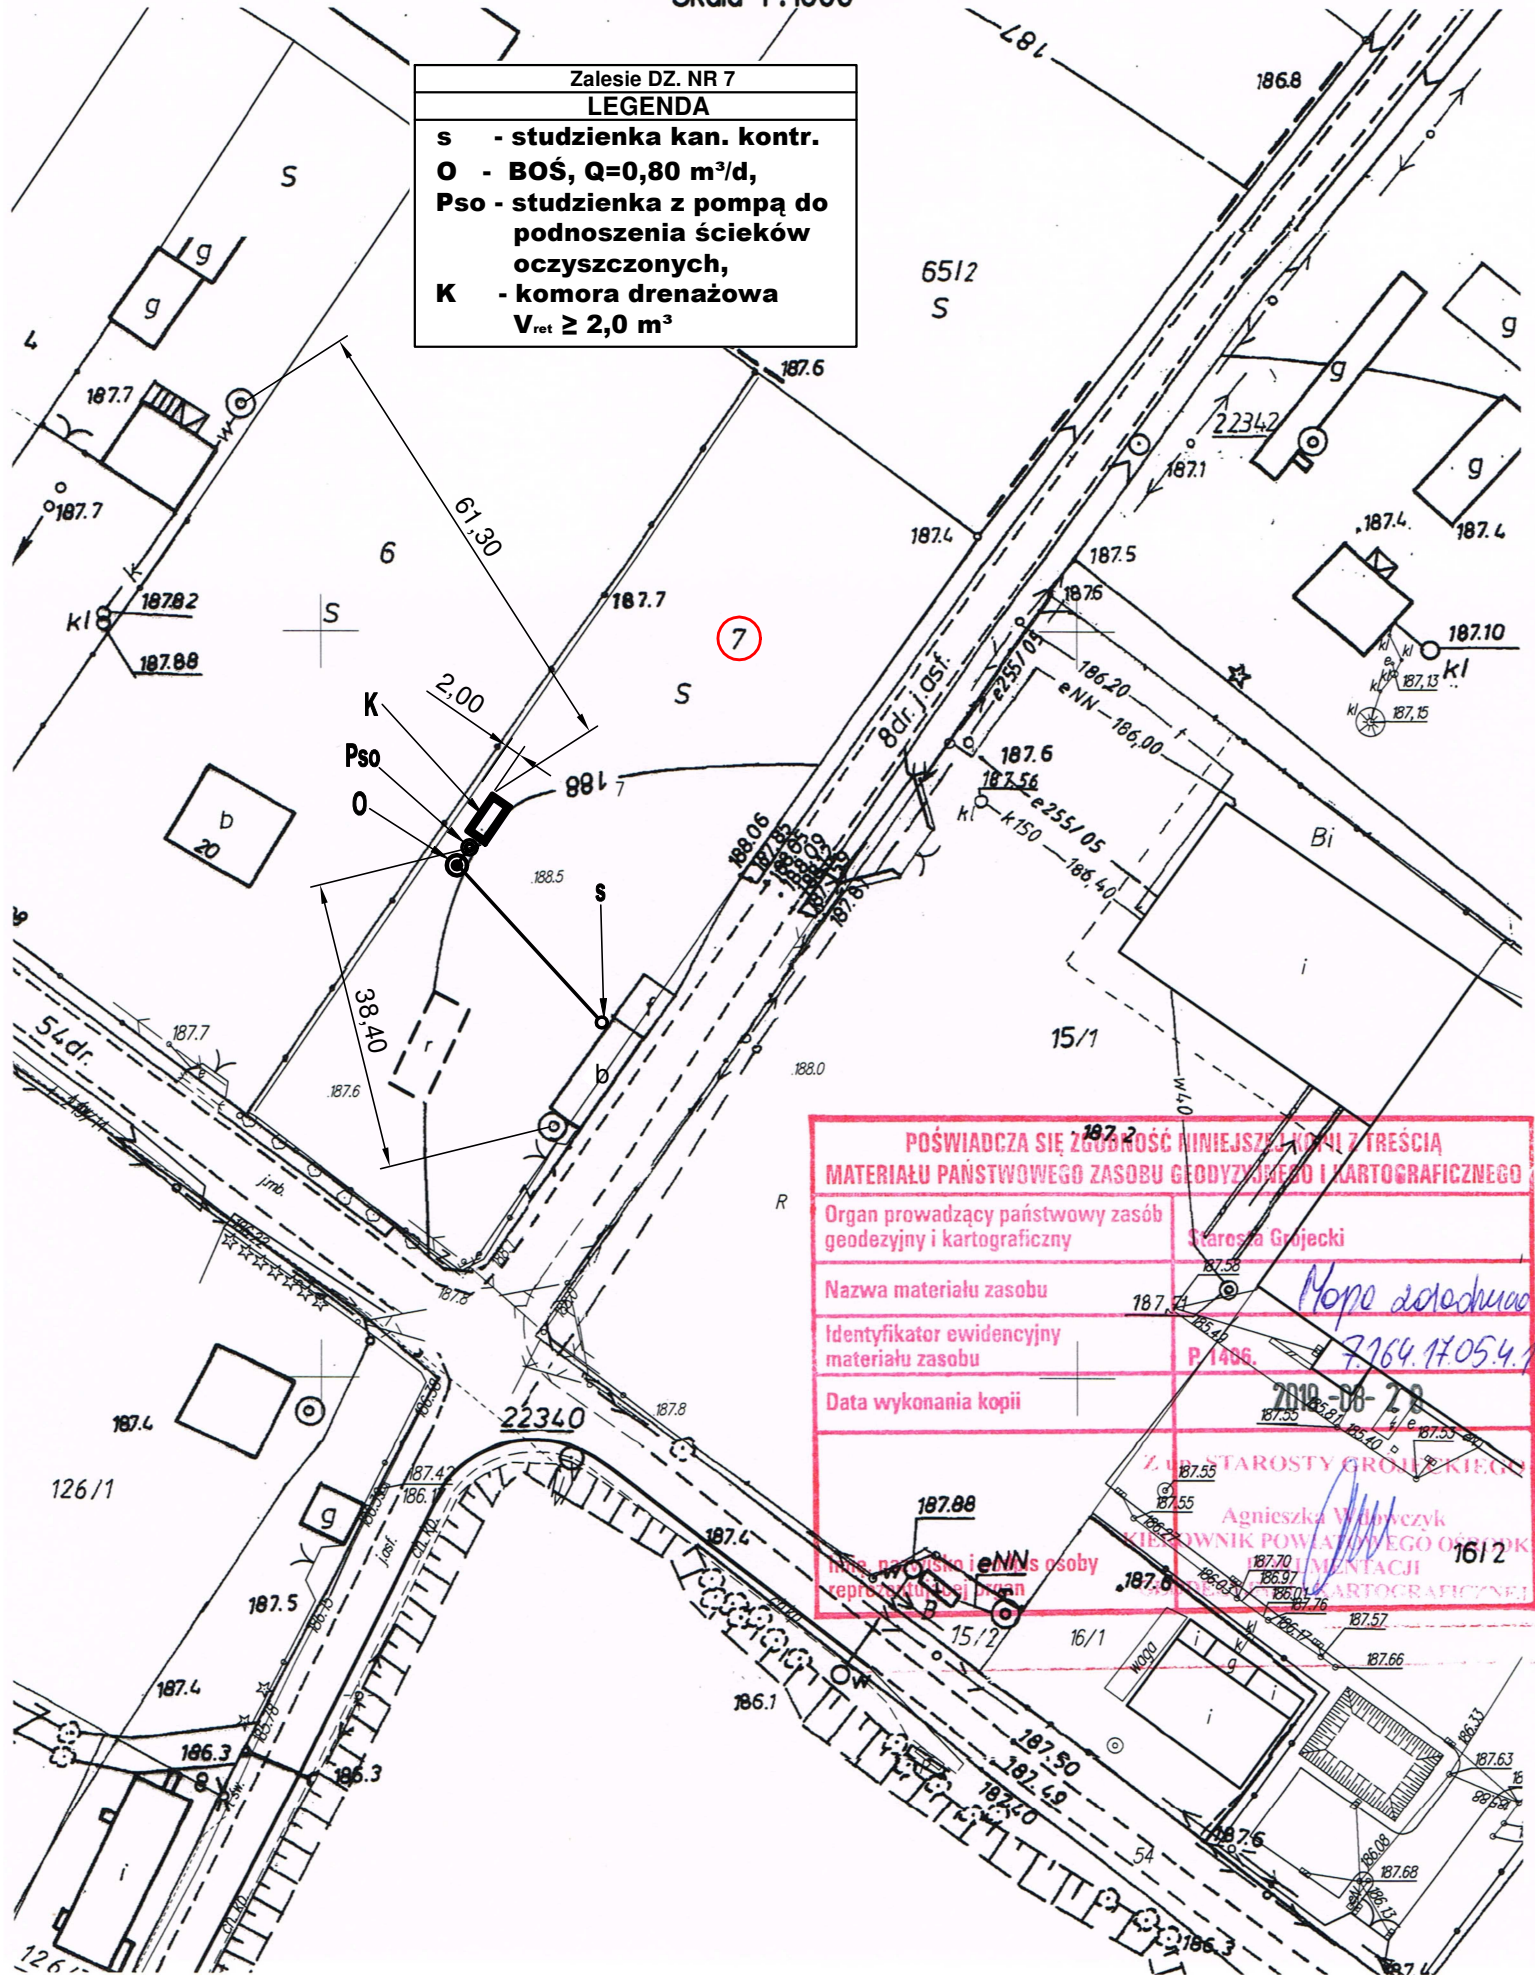

POŚWIADCZA SIĘ ZŁOŻONOŚĆ NINIEJSZEJ KOPII Z TREŚCIĄ MATERIAŁU PAŃSTWOWEGO ZASOBU GEODEZYJNEGO I KARTOGRAFICZNEGO	
Organ prowadzący państwowy zasób geodezji i kartograficzny	Starosta Grojecki
Nazwa materiału zasobu	Mapa dołączona
Identyfikator ewidencyjny materiału zasobu	P 1486
Data wykonania kopii	2010-08-28
Zł. STAROSTY GROJECKIEGO	
Agnieszka Włodarczyk	
WIEZOWNIK POWIATOWEGO OŚRODKA KARTOGRAFICZNEGO	